





B Corte BB
1 : 150

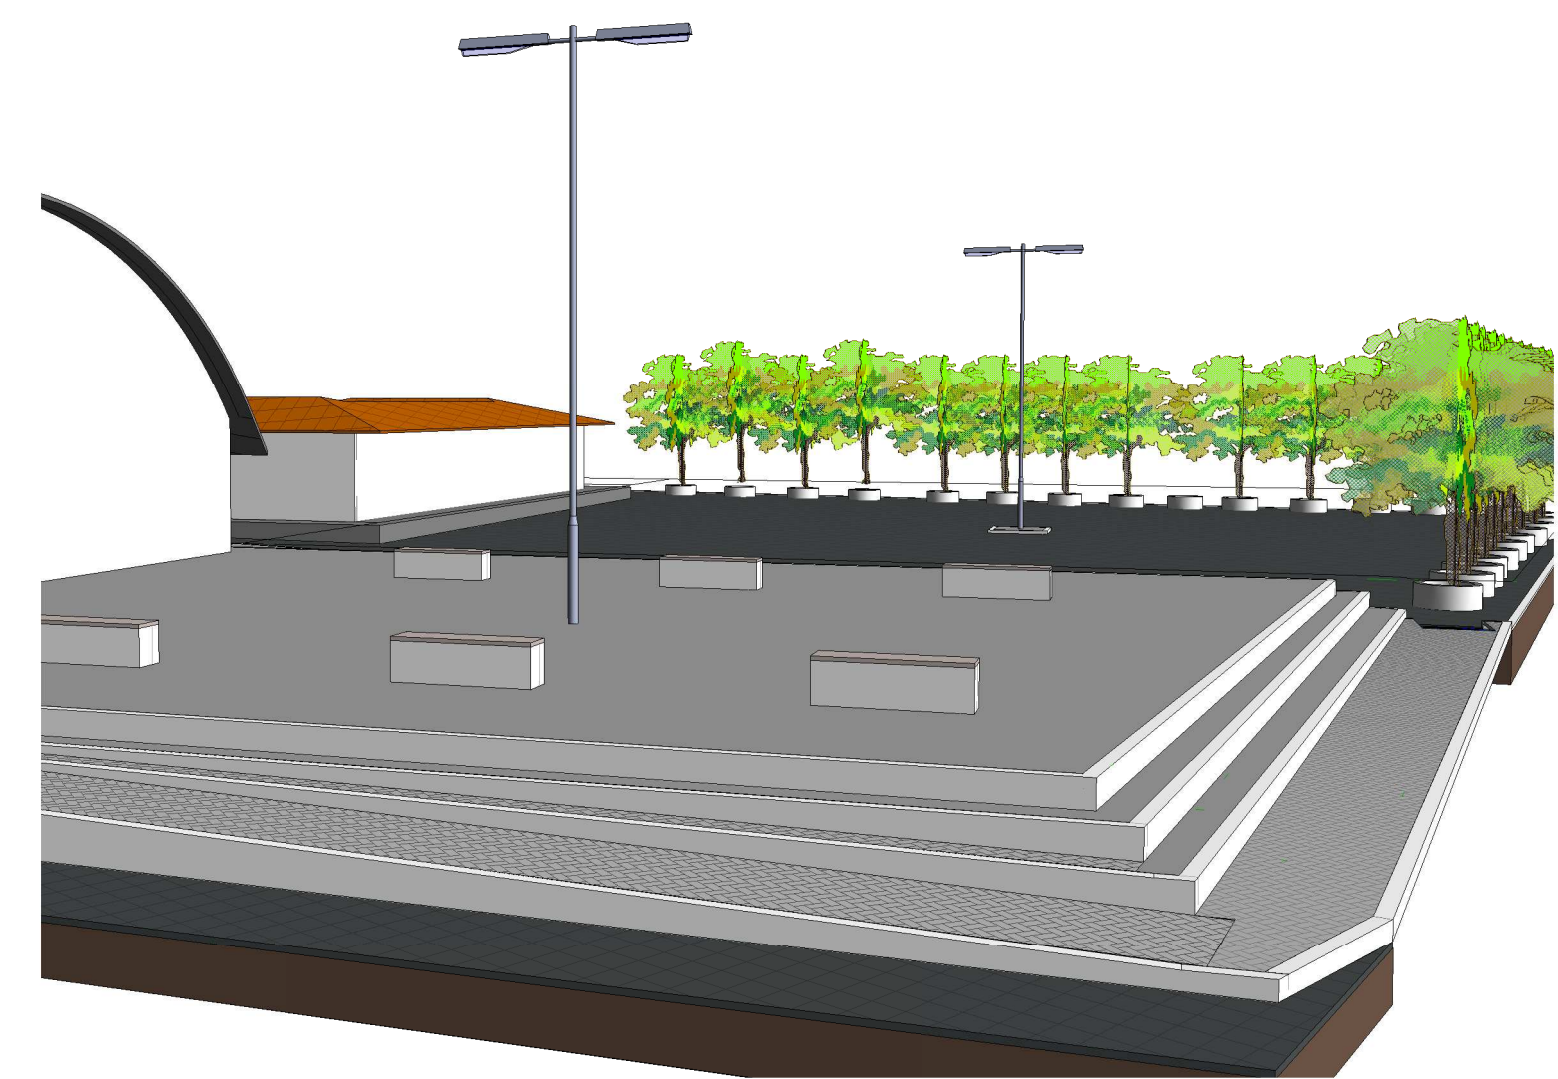


3D 3D Geral

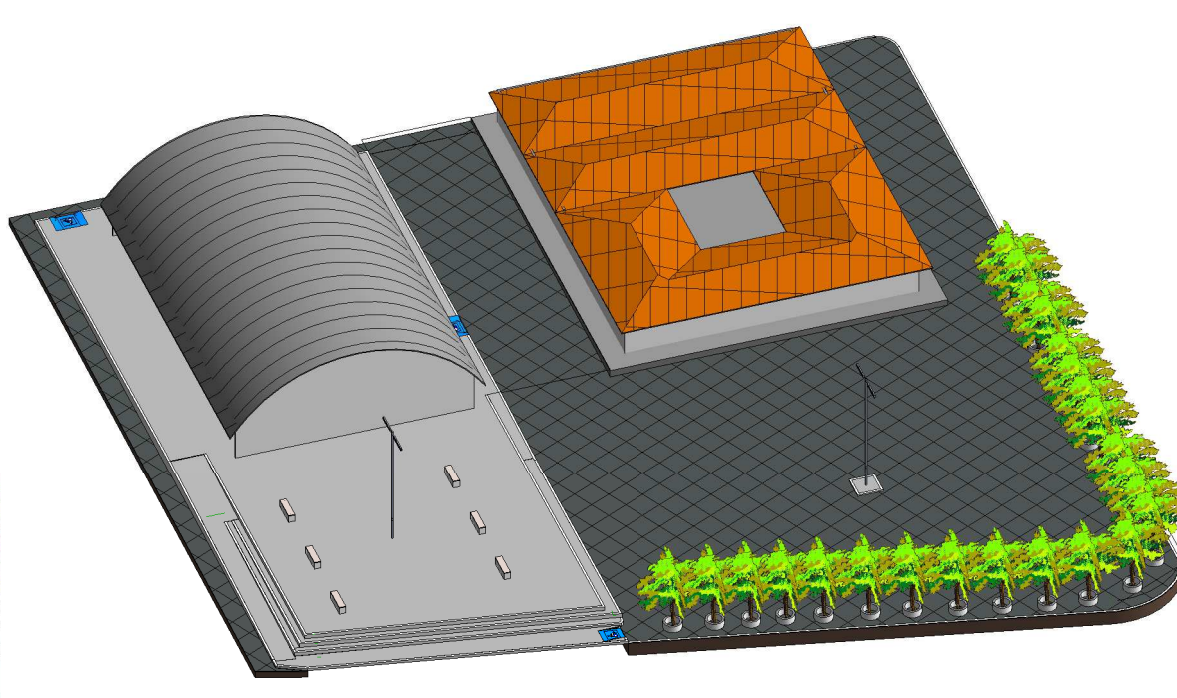

V1 Vista 3D 1

L 01/05

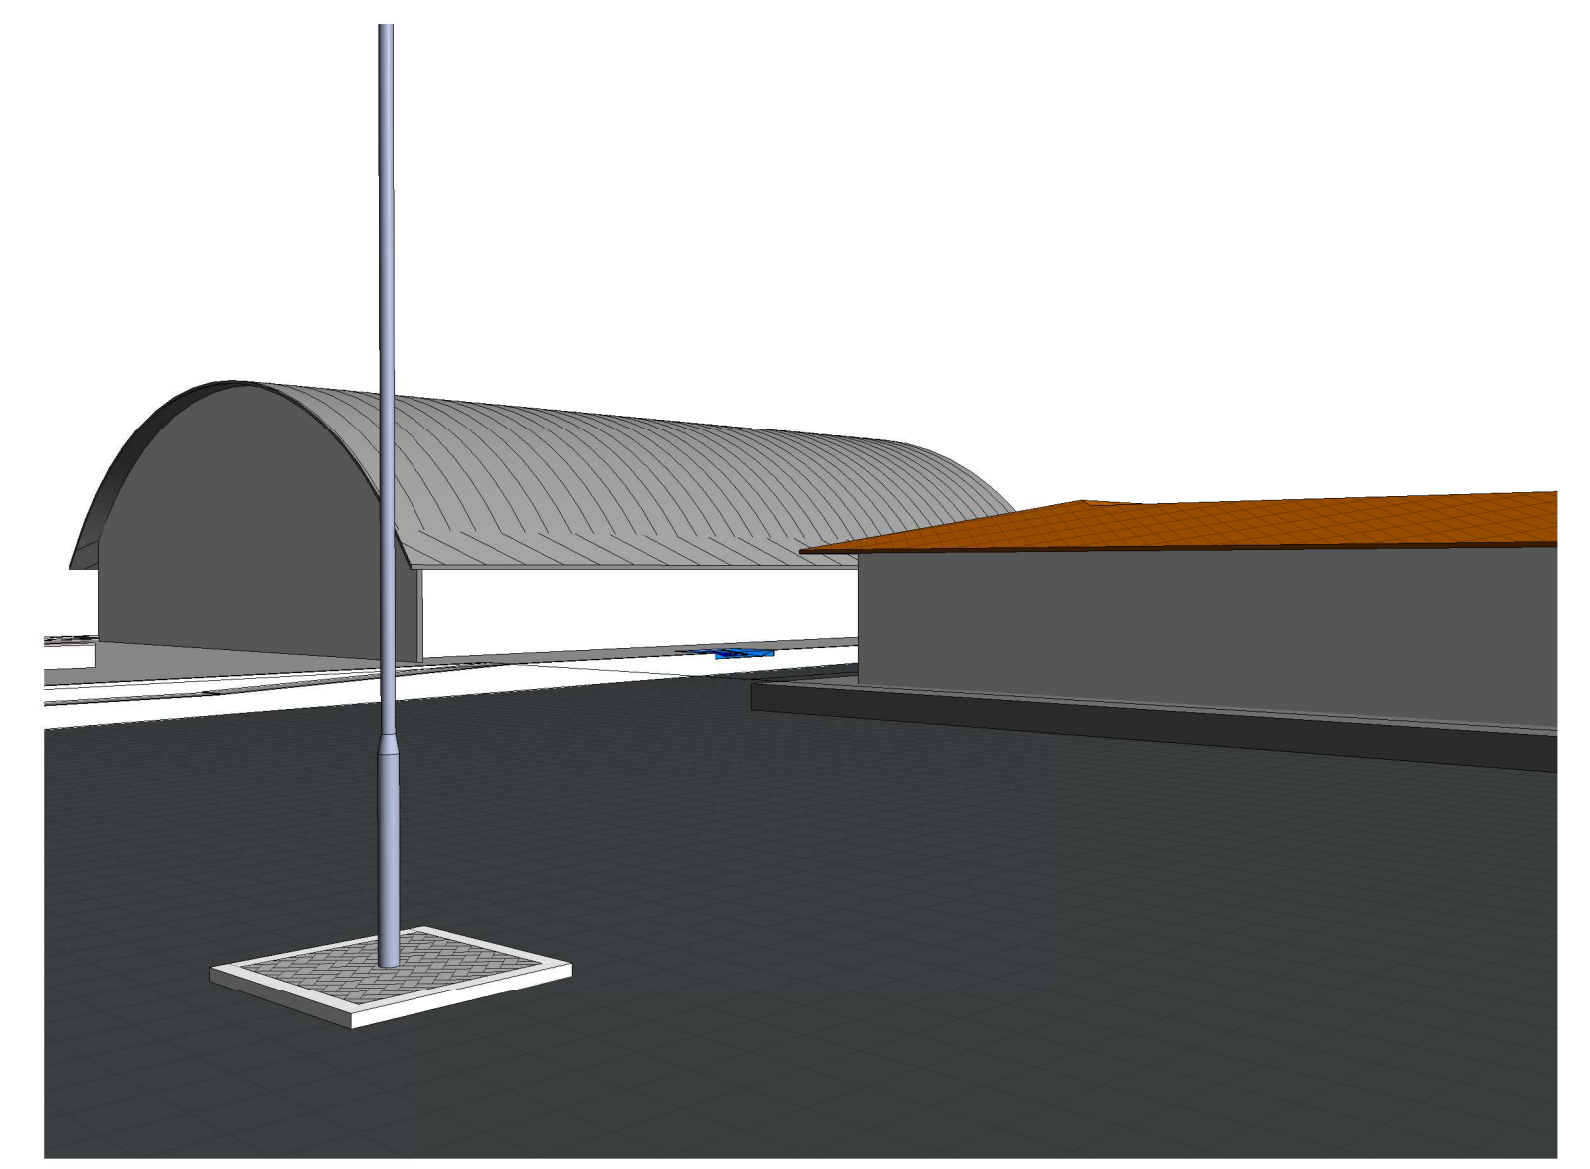


V2 Vista 3D 2



01 Planta de Situação
Sem escala

A Corte AA
1 : 150

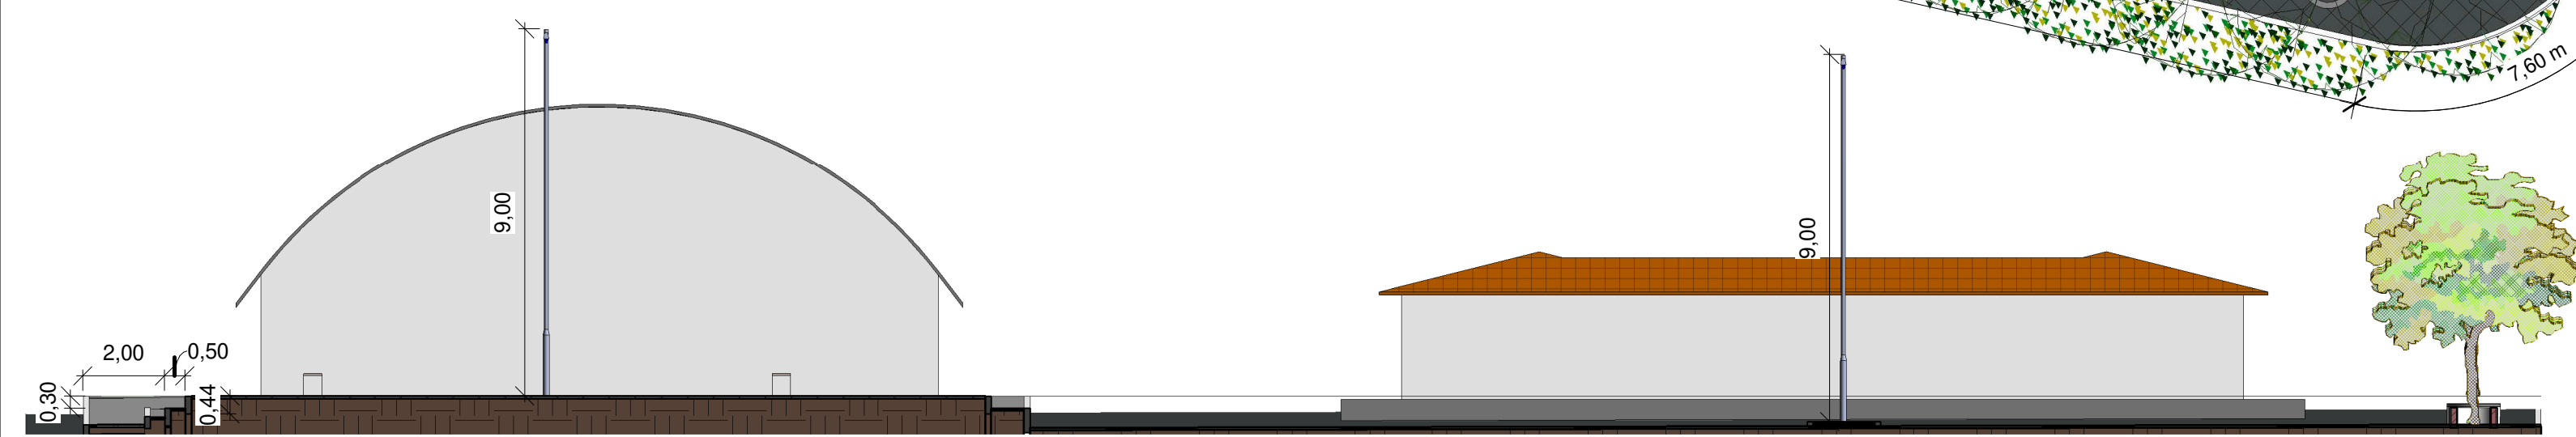

Ivanildo Freitas de Oliveira
Engenheiro Civil
RNT: 150.599.1234
CREA-PI 30222

IVANILDO FREITAS OLIVEIRA
Engenheiro Civil

		PREFEITURA MUNICIPAL DE CARACOL - PI	
PROPRIETÁRIO: PREFEITURA MUNICIPAL DE CARACOL - PI			
Projeto PROJETO ARQUITETÔNICO DA PRAÇA DO MERCADO		Data 03/05/2019	Folha A1
Conteúdo da Prancha PLANTA BAIXA, CORTES E PERSPECTIVAS 3D		Escala 1 : 150	Nº Prancha 01/01
Desenho	Coordenador	Equipe Técnica	