


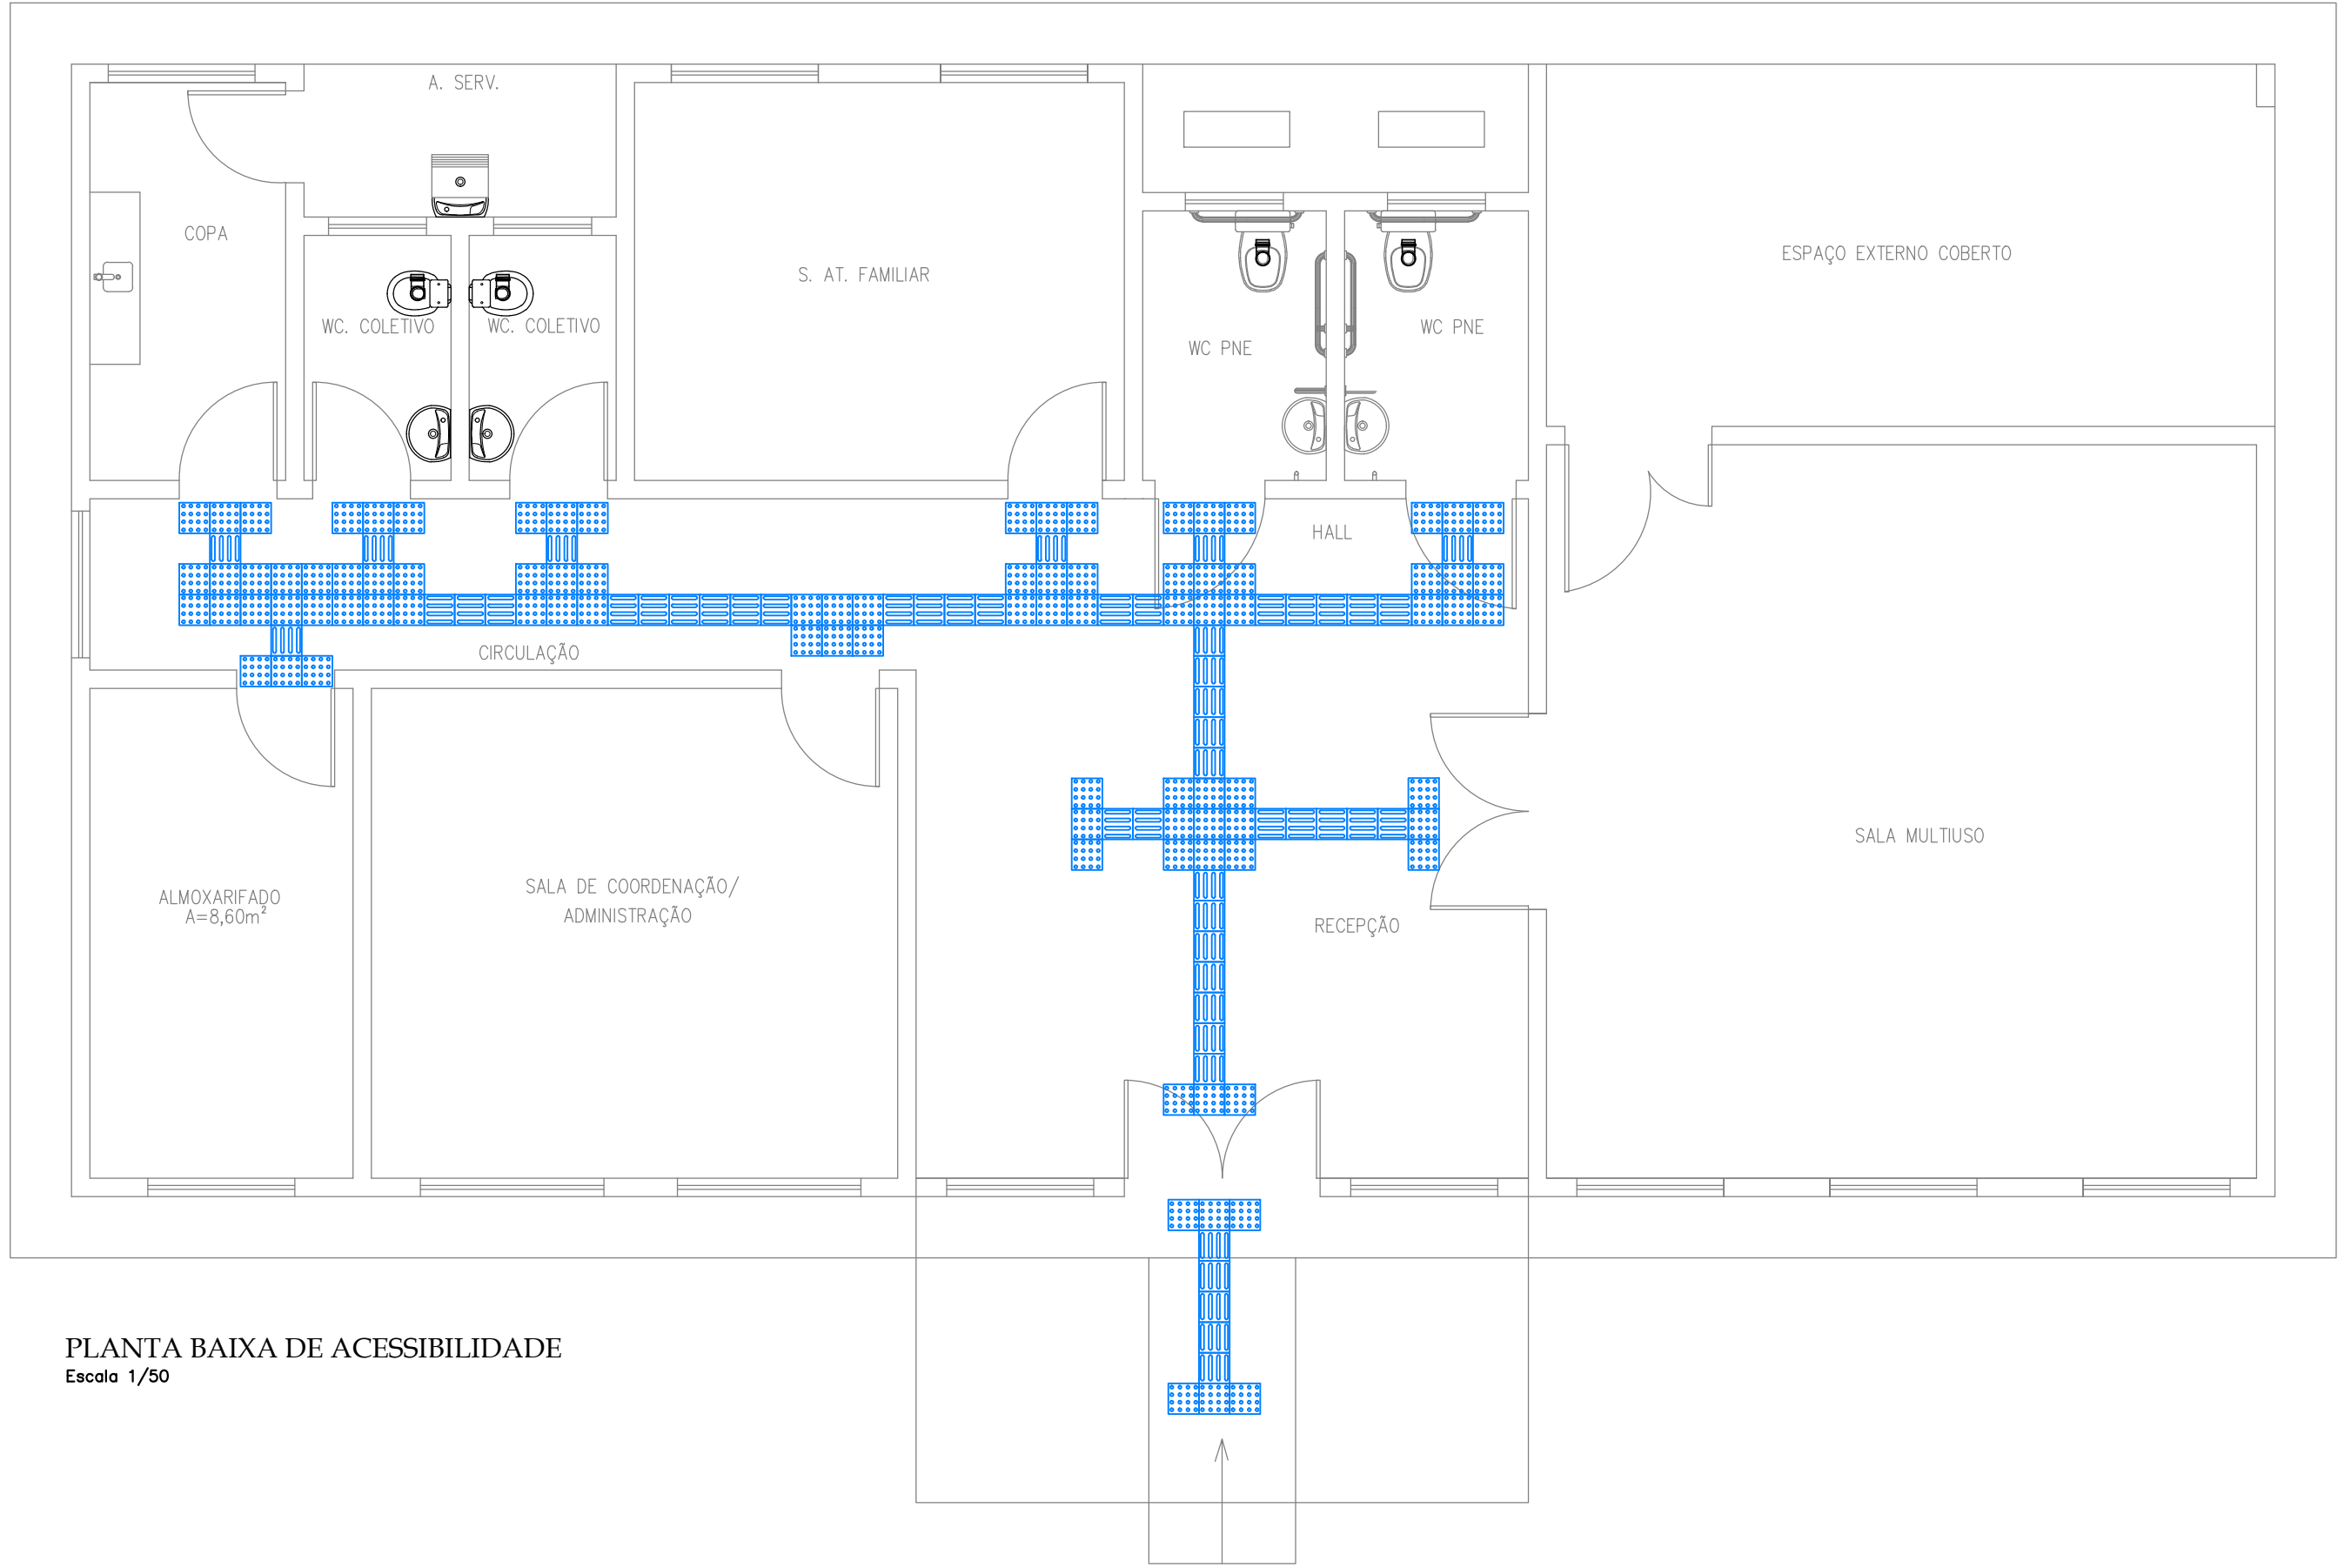

PLANTA BAIXA DE ACESSIBILIDADE
Escala 1/50

LEGENDA:

- 0.25

0.25

PISO DIRECIONAL 0,25X0,25m
PISO DIRECIONAL – (A=3,14m²)
- 0.25

0.25

PISO DIRECIONAL 0,25X0,25m
PISO ALERTA – (A=5,70m²)



PLANEJAMENTO E ASSESSORIA DE
PROJETOS TÉCNICOS LTDA.

CLIENTE: PREFEITTA MUNICIPAL DE CARACOL - PI			
PROJETO: CONSTRUÇÃO DO CRAS - CENTRO DE REFERÊNCIA DE ASSISTÊNCIA SOCIAL			LOCALIDADE: SEDE
CONVÊNIO SICONV Nº: 873947/2018			ART:
MINISTÉRIO DO DESENVOLVIMENTO SOCIAL E COMBATE A FOME			ESCALA: INDICADA
DESENHO: ACESSIBILIDADE			DESENHO/CAD: Elenir
PROJETISTA:	DADOS DE CAMPO:		FORMATO: A1
	DATA: 2018	REV.: 00	PRANCHA Nº: ARQ. - 05/05