


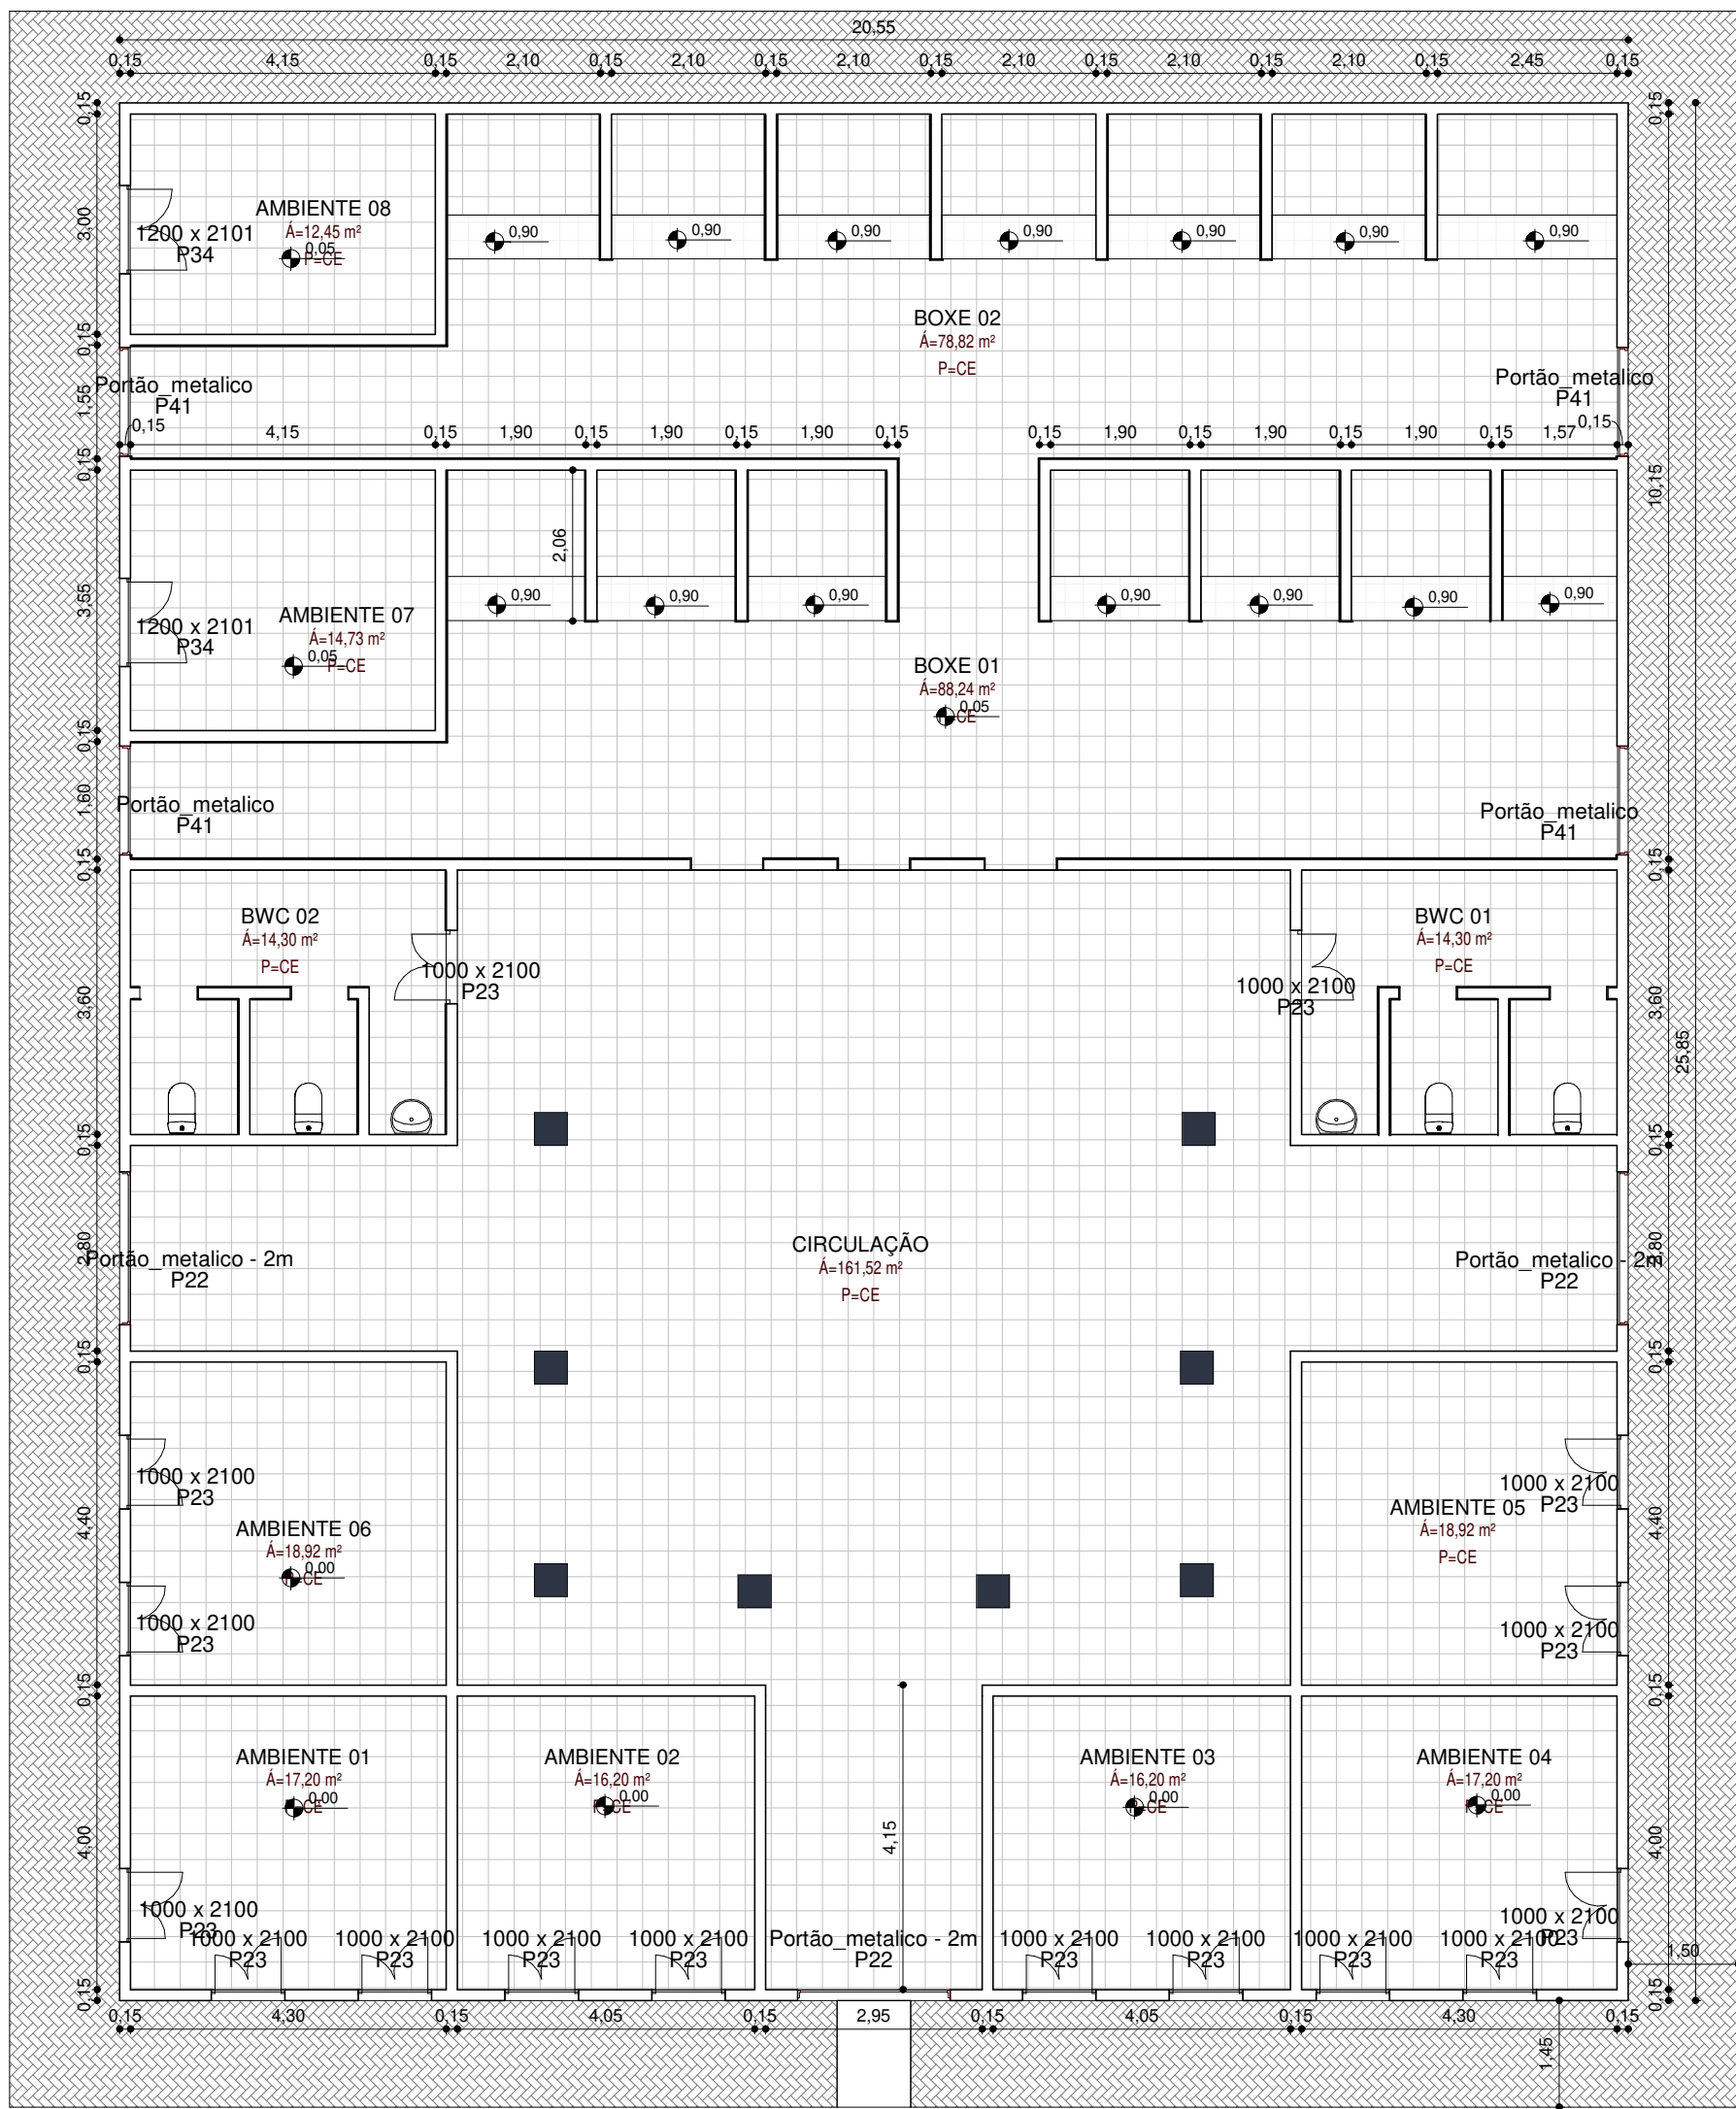


2 B-B'
1 : 100




3 C-C'
1 : 100



4 A-A'
1 : 100

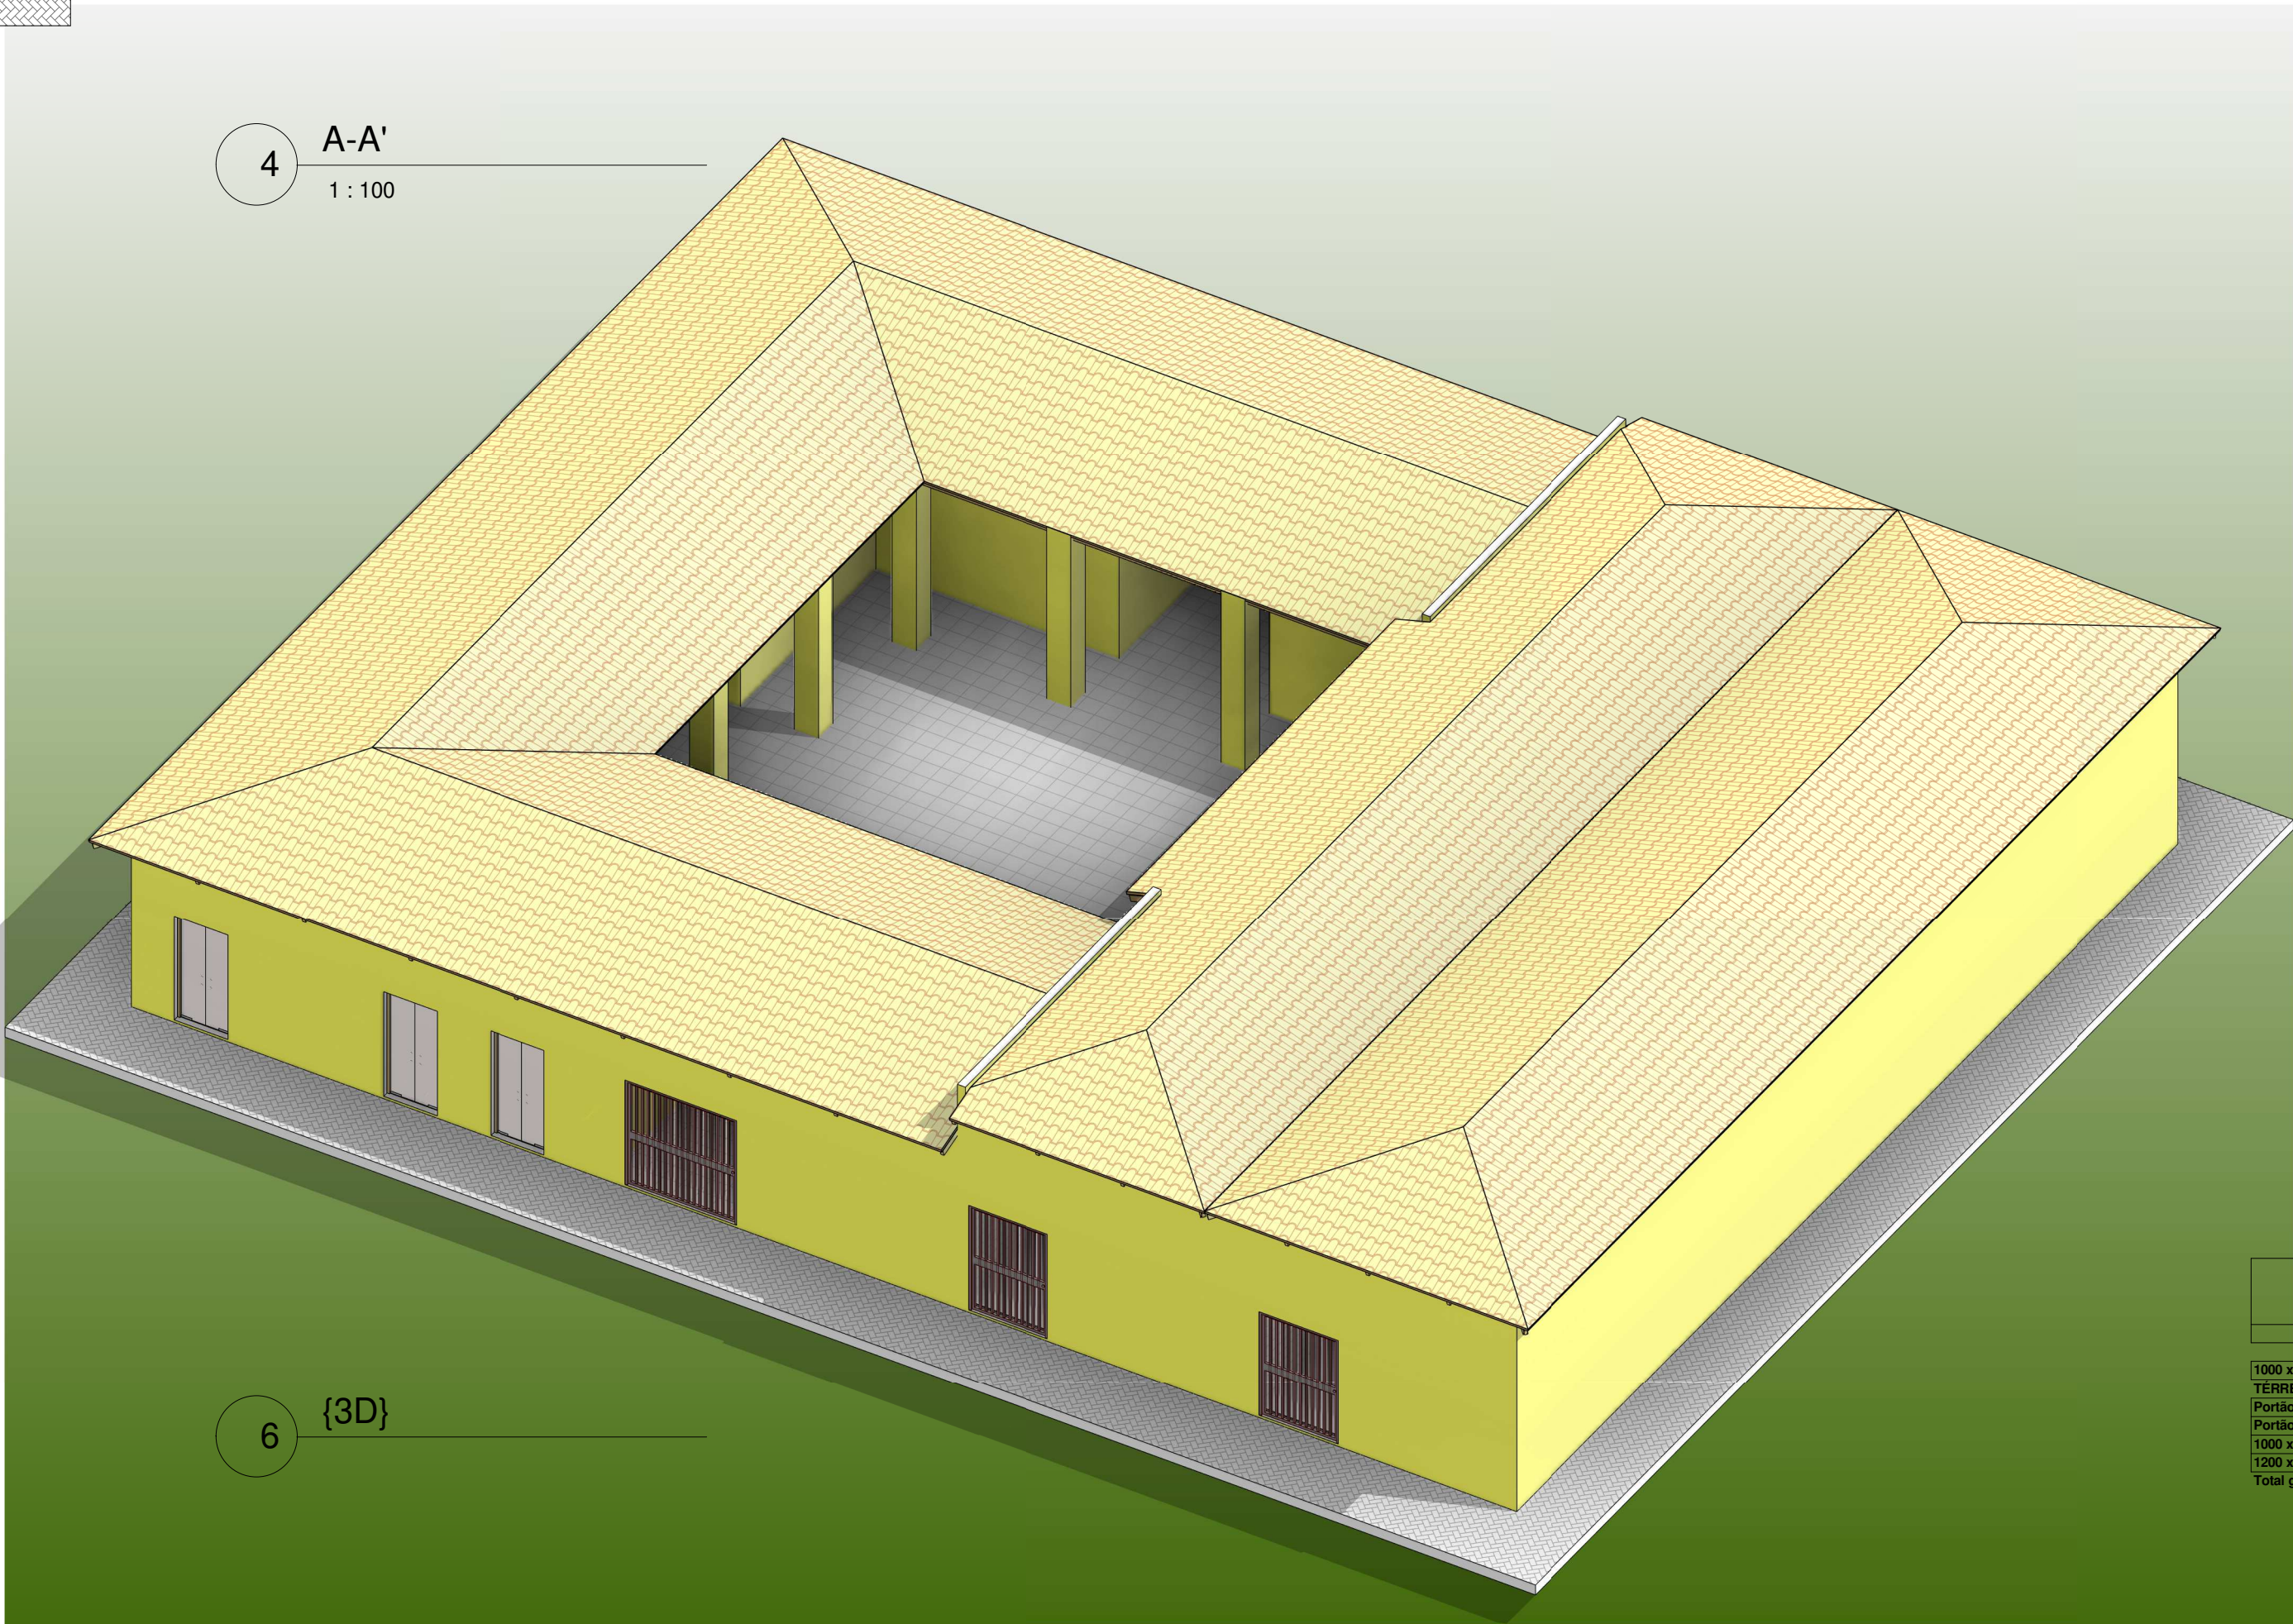

6 {3D}

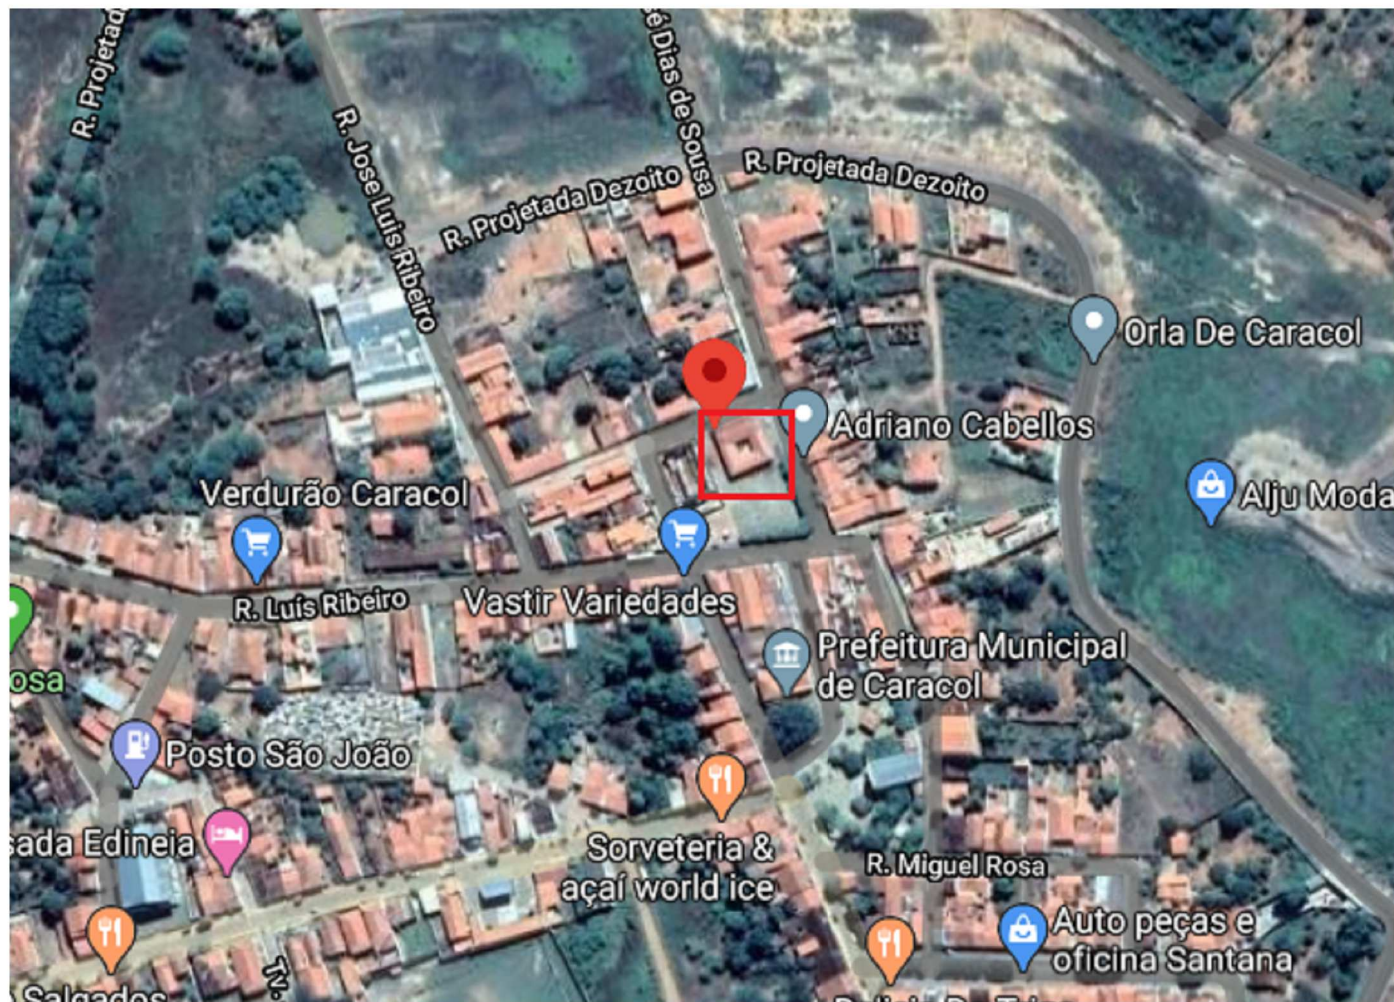

PLANTA DE LOCALIZAÇÃO
S/ESCALA




7 Vista 3D 2



8 Vista 3D 1

1 PLANTA BAIXA
1 : 100

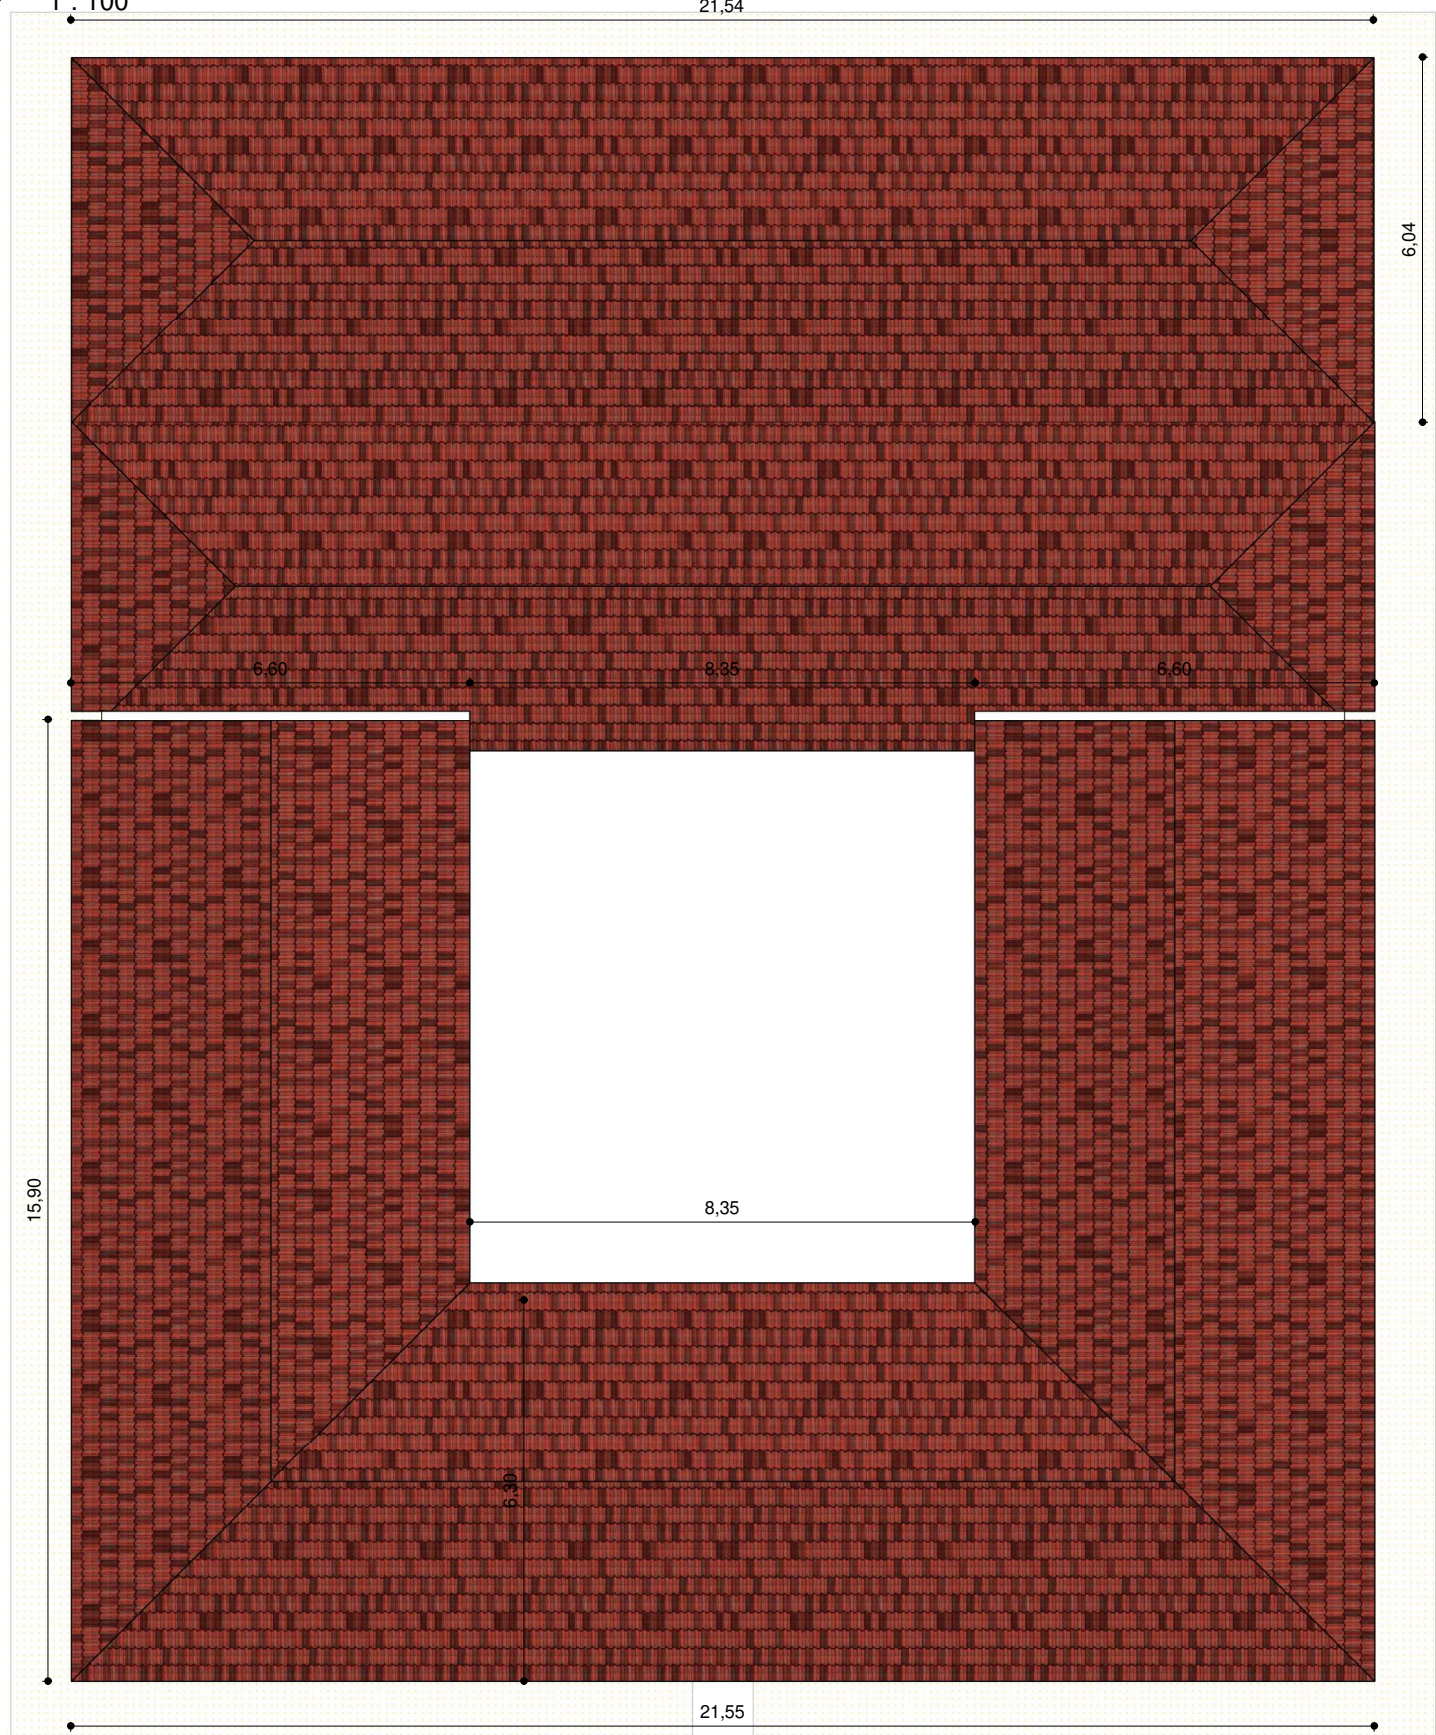

5 LOCAÇÃO E COBERTURA
1 : 125

AMBIENTES			
Nome	Área	Perímetro	
AMBIENTE 08	12,45 m²	14,30	
AMBIENTE 07	14,73 m²	15,40	
AMBIENTE 01	17,20 m²	16,60	
AMBIENTE 04	17,20 m²	16,60	
AMBIENTE 03	16,20 m²	16,10	
AMBIENTE 05	18,92 m²	17,40	
AMBIENTE 02	16,20 m²	16,10	
AMBIENTE 06	18,92 m²	17,40	
BOXE 01	88,24 m²	80,18	
BOXE 02	78,82 m²	73,47	
BWC 01	14,30 m²	26,41	
BWC 02	14,30 m²	26,41	
CIRCULAÇÃO	161,52 m²	71,00	

02 - Tabela de Portas

Tipo	Contador	Largura	Altura	Material	Área da Porta	Área de Pintura
1000 x 2100	1	1,00	2,10	Madeira		0,00 m²
TÉRREO						
Portão metálico	4	1,40	2,10	Alumínio		0,00 m²
Portão metálico - 2m	3	2,00	2,10	Alumínio		0,00 m²
1000 x 2100	15	1,00	2,10	Madeira		0,00 m²
1200 x 2101	2	1,20	2,10	Madeira		0,00 m²
Total geral:	25					0,00 m²



PREFEITURA MUNICIPAL DE CARACOL -PI

PROPRIETÁRIO: PREFEITURA MUNICIPAL DE CARACOL -PI

Projeto: Mercado Público de Caracol-PI

Conteúdo da Prancha: Planta Baixa, Cortes e Perspectiva 3D

Data: 14/08/2020

Escala: Como indicado

Folha

Nº Prancha

A1

01/01