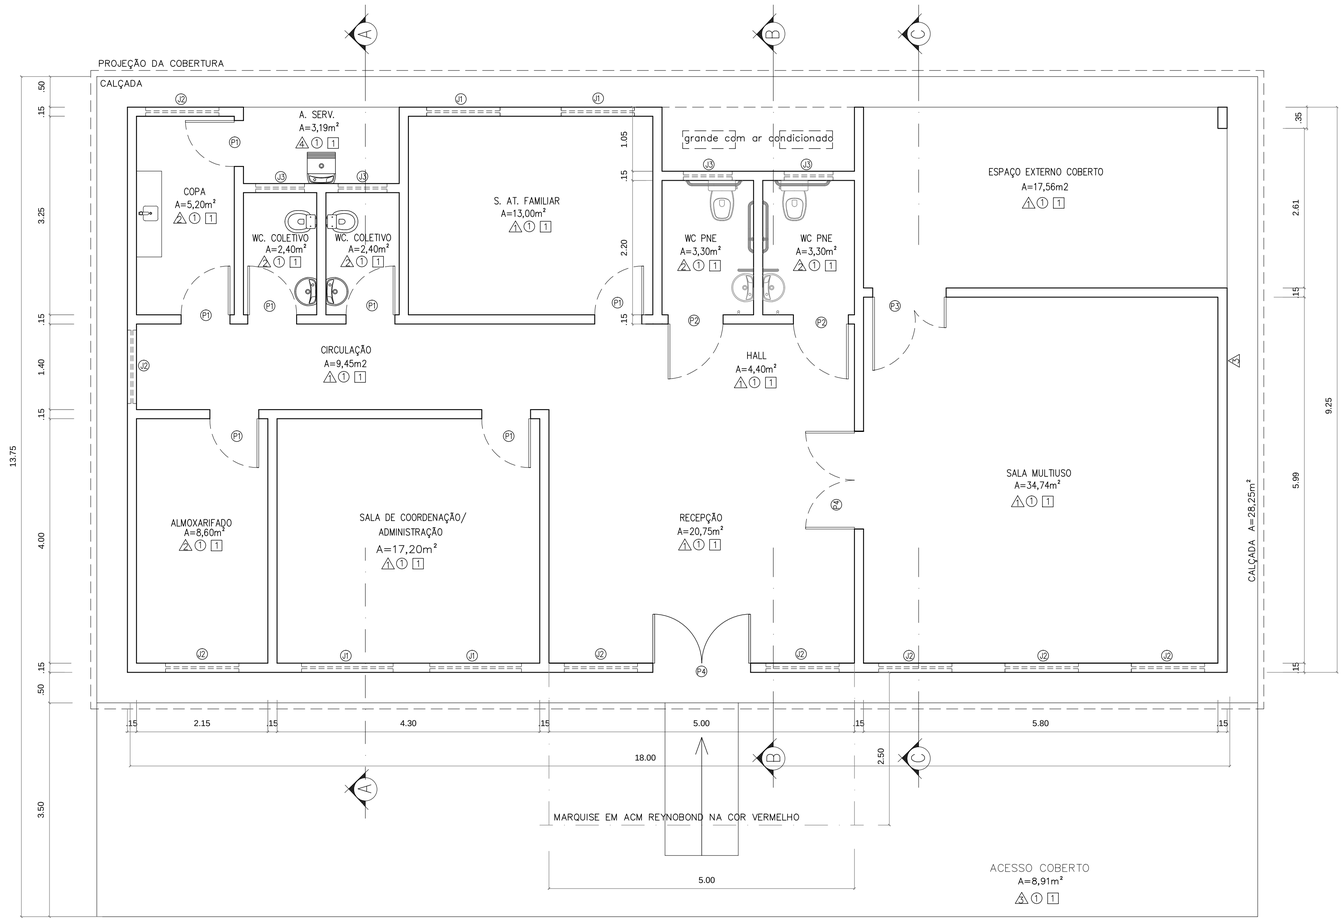

PLANTA BAIXA

Escala 1/50

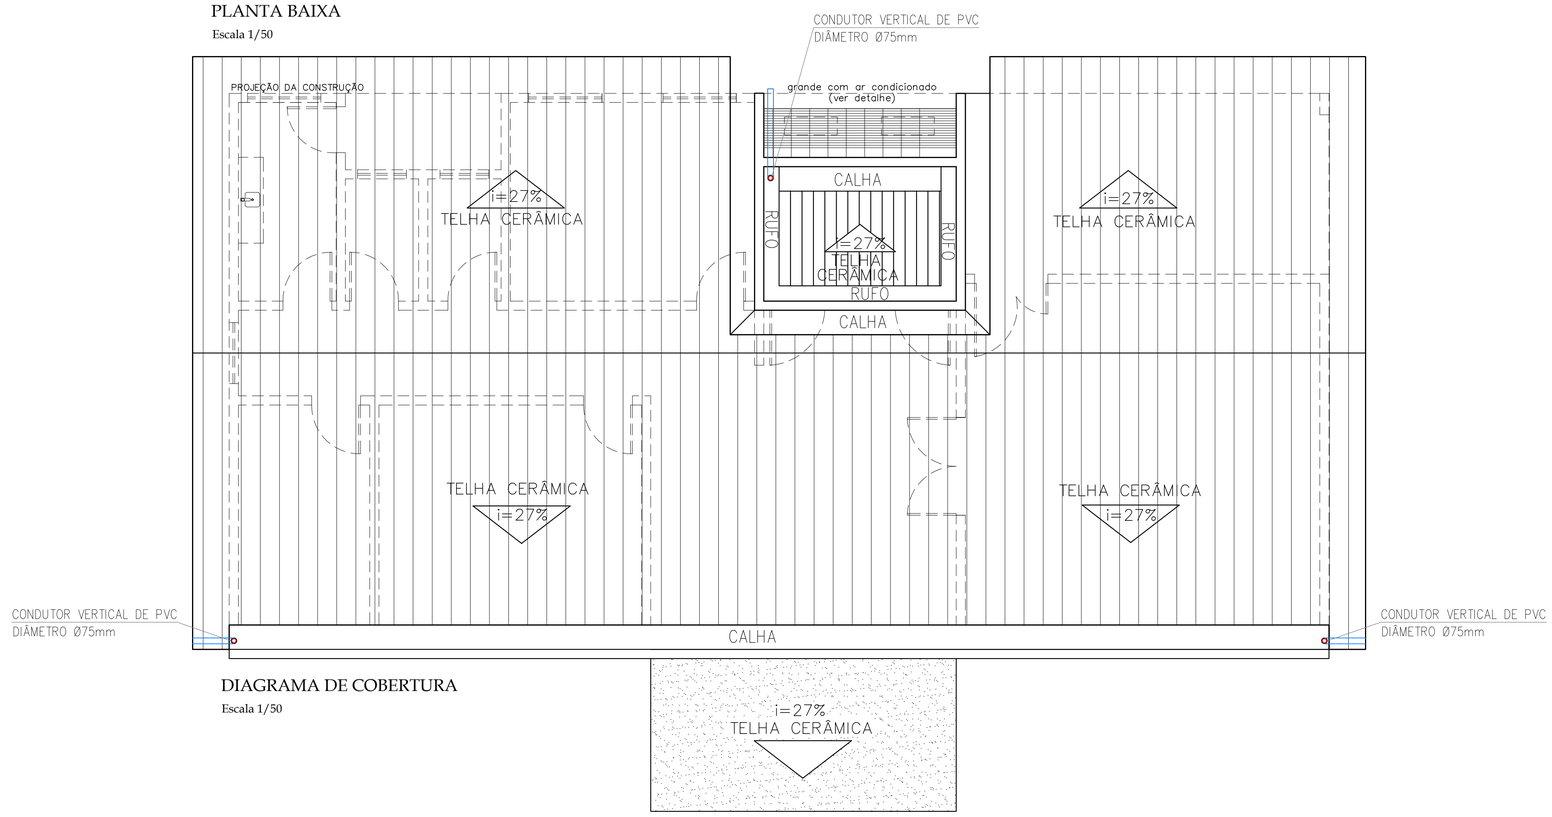

DIAGRAMA DE COBERTURA

Escala 1/50

ÁREA DO TERRENO = 493,99m²

ÁREA DE CONSTRUÇÃO = 166,50m²

ÁREA DE PISO = 153,81m²

ÁREA DE CALÇADA = 28,25m²

ÁREA DE COBERTURA –TELHA CERÂMICA=186,24m²

ÁREA DE COBERTURA –TELHA METÁLICA=12,50m²

LEGENDA

1. PAREDE-PINTAR COM TINTA PVA LATEX
2. PAREDE-IMPLANTAR CERÂMICA 15x15cm ATÉ O FORRO
3. PAREDE-PINTAR COM TINTA ACRILICA
4. PAREDE-IMPLANTAR CERÂMICA 15x15cm ATÉ A ALTURA DE 1,60m E PINTAR O RESTANTE COM TINTA PVA LATEX

(1) PISO- IMPLANTAR PISO CERÂMICO 30x30cm NA COR BRANCA, PEI 4

[1] FORRO- IMPLANTAR FORRO PVC

OBS1: TODAS AS TORNEIRAS SÃO TIPO ALAVANCA

OBS2: IMPLANTAR BARRAS DE ACESSIBILIDADE NOS BANHEIROS ACESSIVEIS

OBS3: TODOS OS TRINCOS A SEREM IMPLANTADOS SERÃO DO TIPO ALAVANCA

CONDUTOR HORIZONTAL DE PVC DIÂMETRO ø75

CONDUTOR VERTICAL DE PVC DIÂMETRO INDICADO

QUADRO DE ABERTURA

ABERTURA	LARGURA(m)	ALTURA	PEITORIL(m)	MATERIAL
P1	0,80	2,10		PORTA DE MADEIRA
P2	0,90	2,10		PORTA DE VIDRO
P3	1,20	2,10		PORTA DE MADEIRA
P4	1,60	2,10		PORTA DE CORRER FERRO E VIDRO
J1	1,50	0,60	1,60	JANELA DE CORRER FERRO E VIDRO
J2	1,00	0,60	1,60	JANELA DE CORRER FERRO E VIDRO
J3	0,80	0,60	1,60	JANELA DE CORRER FERRO E VIDRO

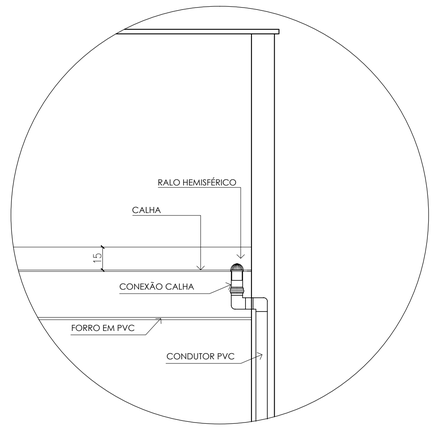

DETALHE – RALO HEMISFÉRICO VERTICAL E DESCIDA PAREDE

Esc. 1:20

PLANEJAMENTO E ASSESSORIA DE PROJETOS TÉCNICOS LTDA.

CLIENTE: PREFEITTA MUNICIPAL DE CARACOL - PI

PROJETO: CONSTRUÇÃO DO CRAS - CENTRO DE REFERÊNCIA DE ASSISTÊNCIA SOCIAL

LOCALIDADE: SEDE

CONTRATO DE REPASSE Nº: 873947/2018 MINISTÉRIO DO DESENVOLVIMENTO SOCIAL E COMBATE A FOME

ART:

DESENHO: PLANTA BAIXA E FACHADA

ESCALA: INDICADA

PROJETISTA:

DADOS DE CAMPO: -

DESENHO/CAD: Elenir

DATA: 2018

REV.: 00

FORMATO: A1

PRANCHA Nº: ARQ-03/05