




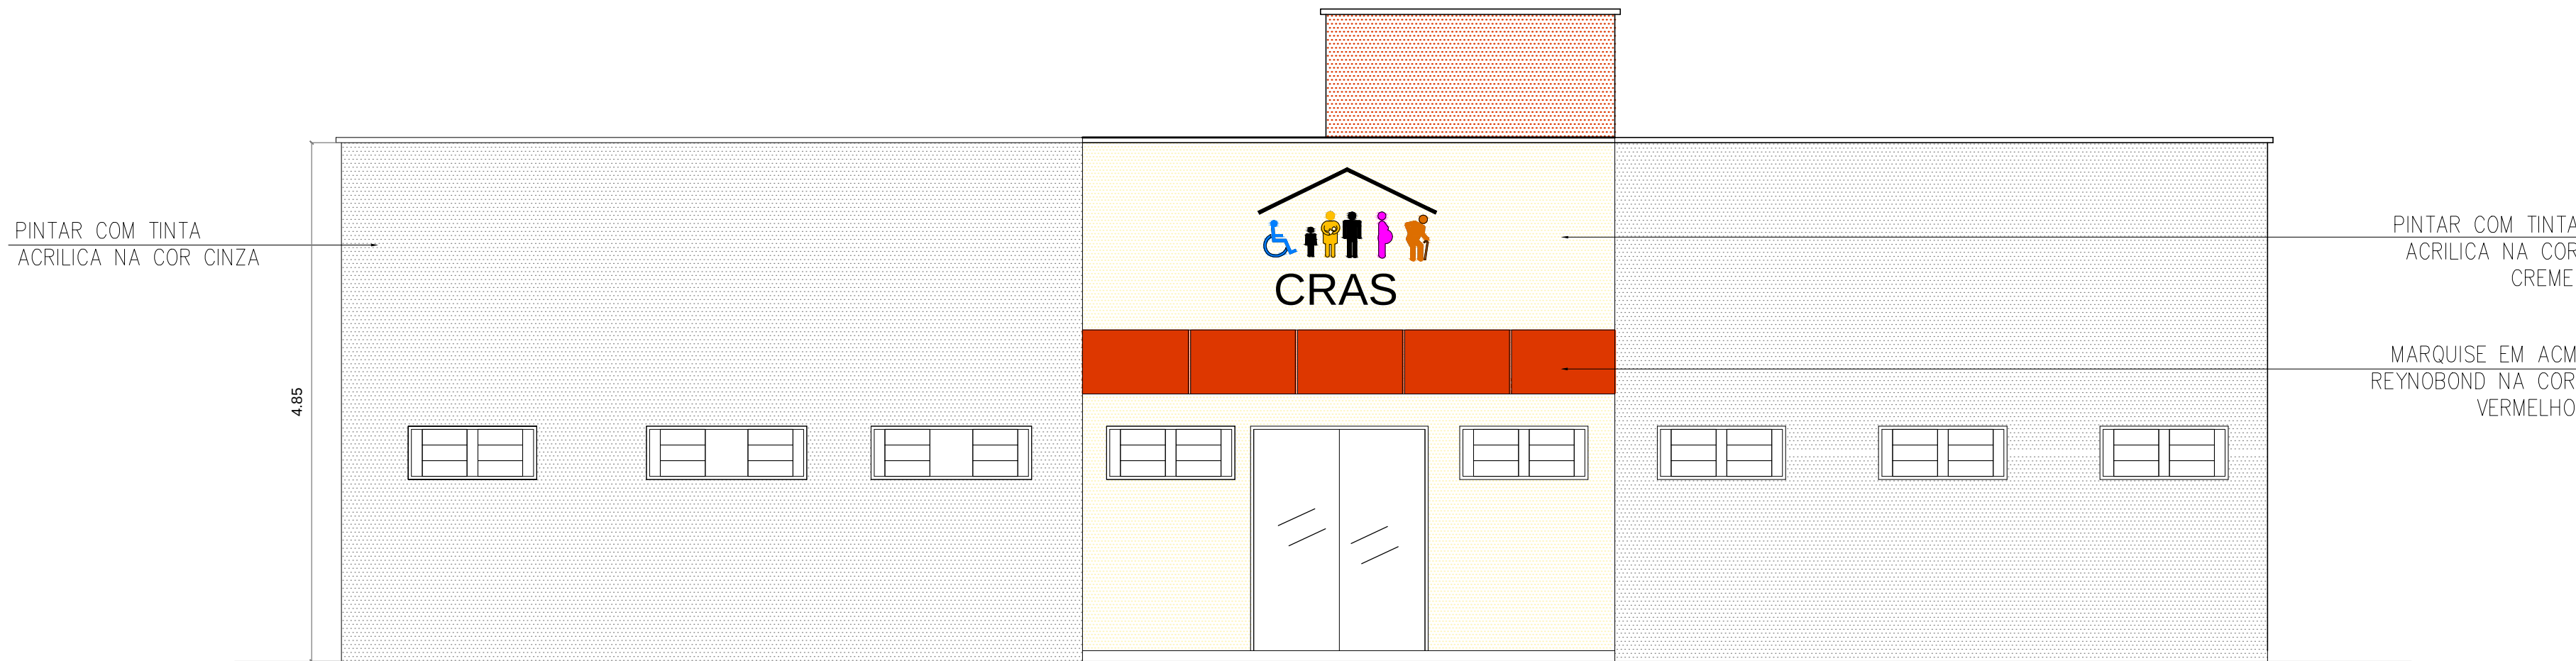


FACHADA
Escala 1/75

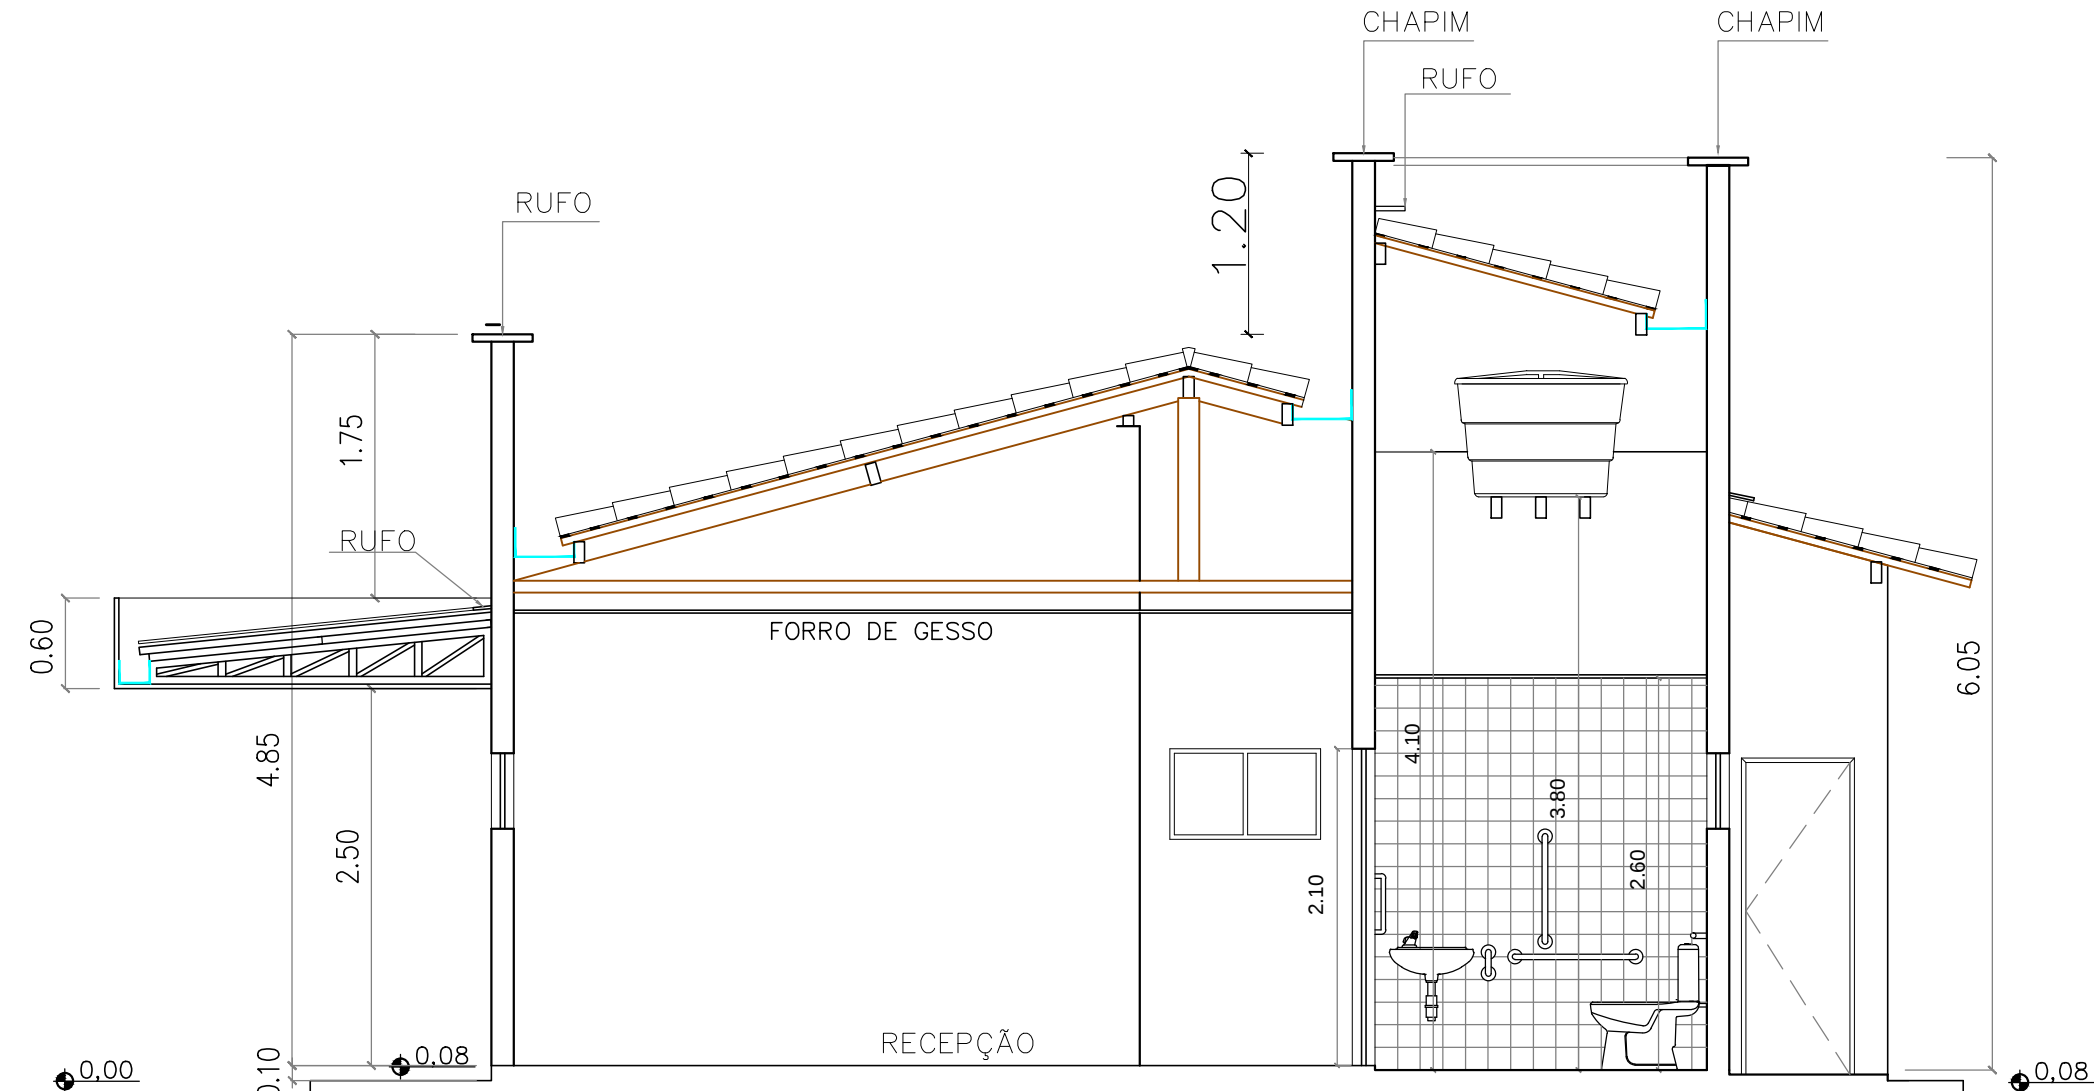


CORTE B-B
Escala 1/75

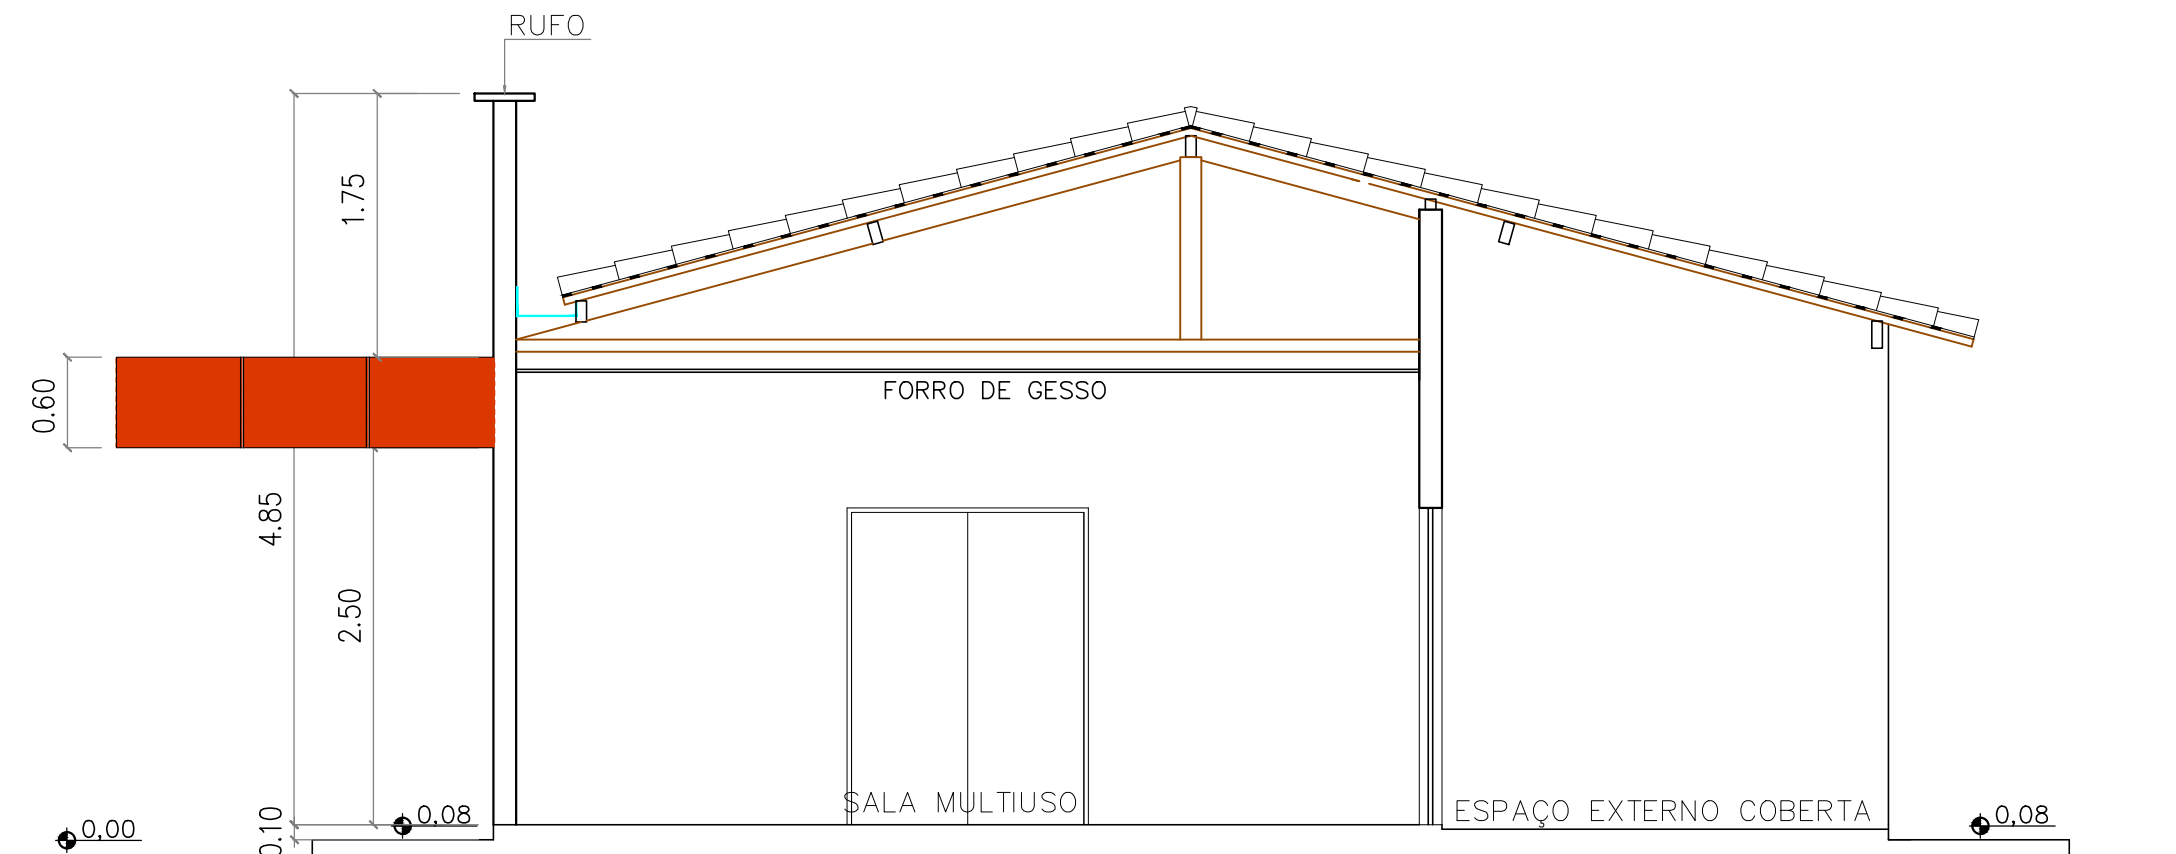


CORTE C-C
Escala 1/75

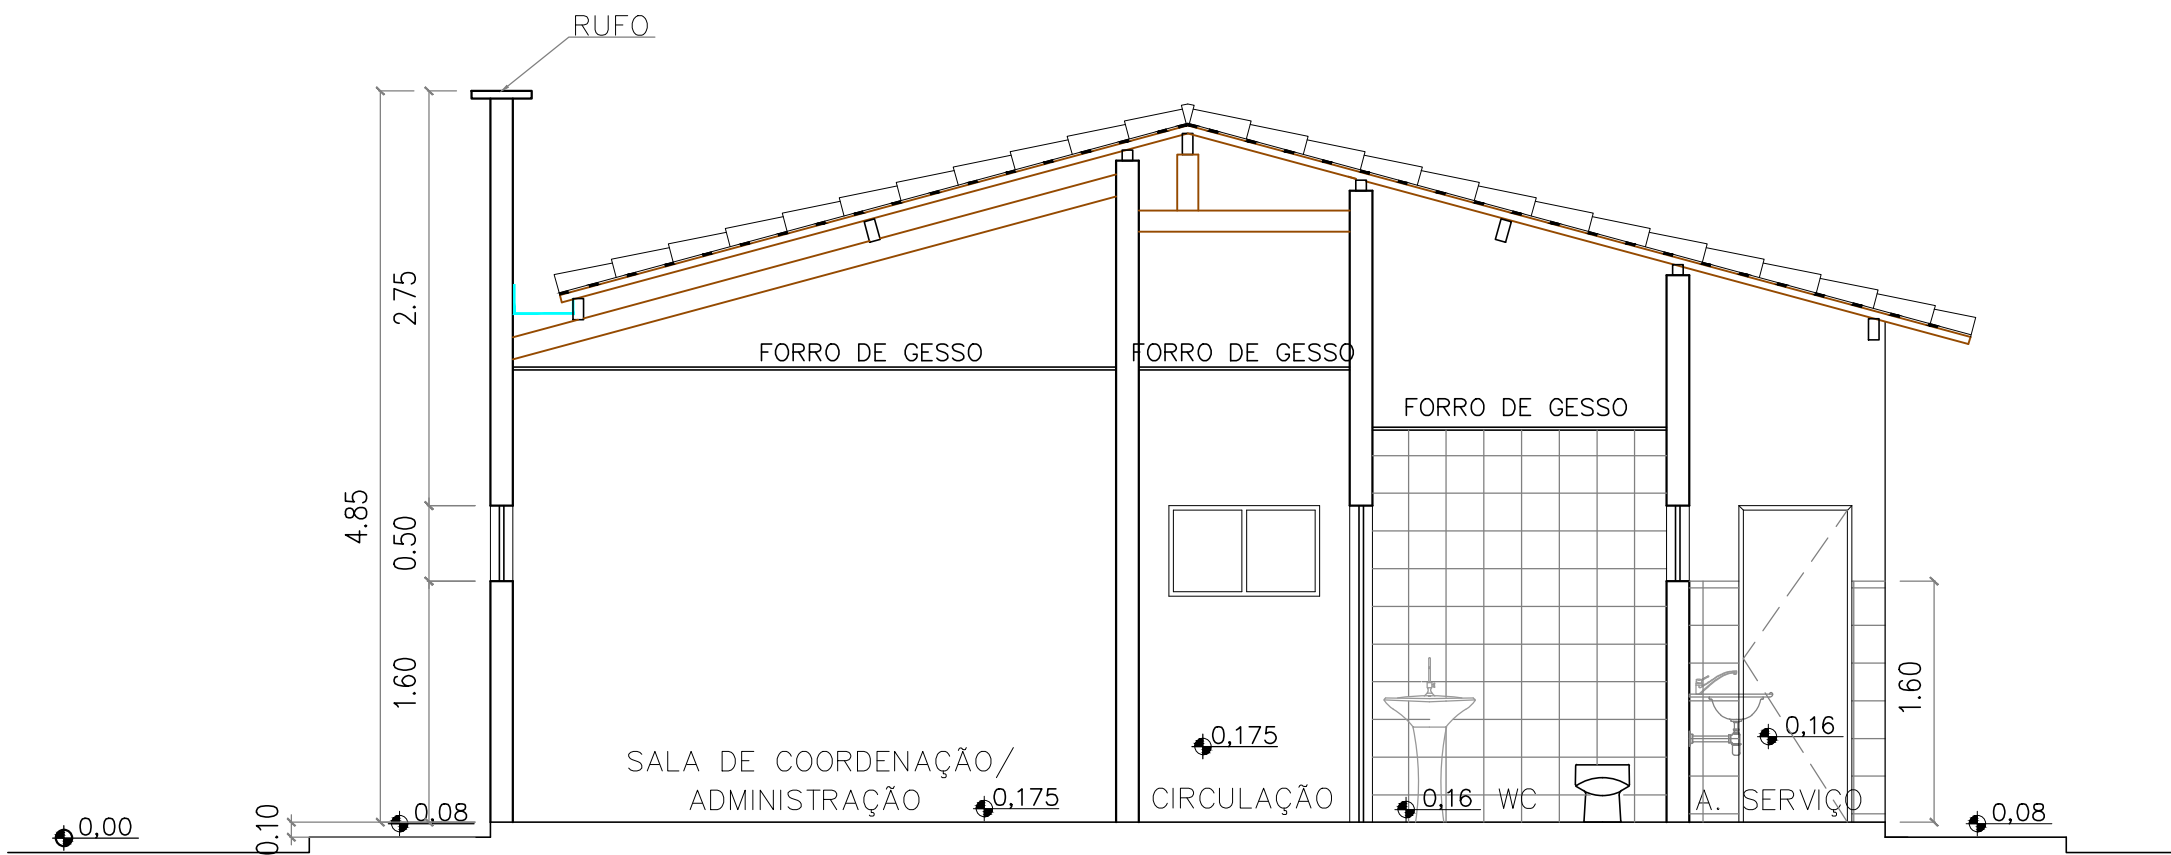


CORTE A-A
Escala 1/75

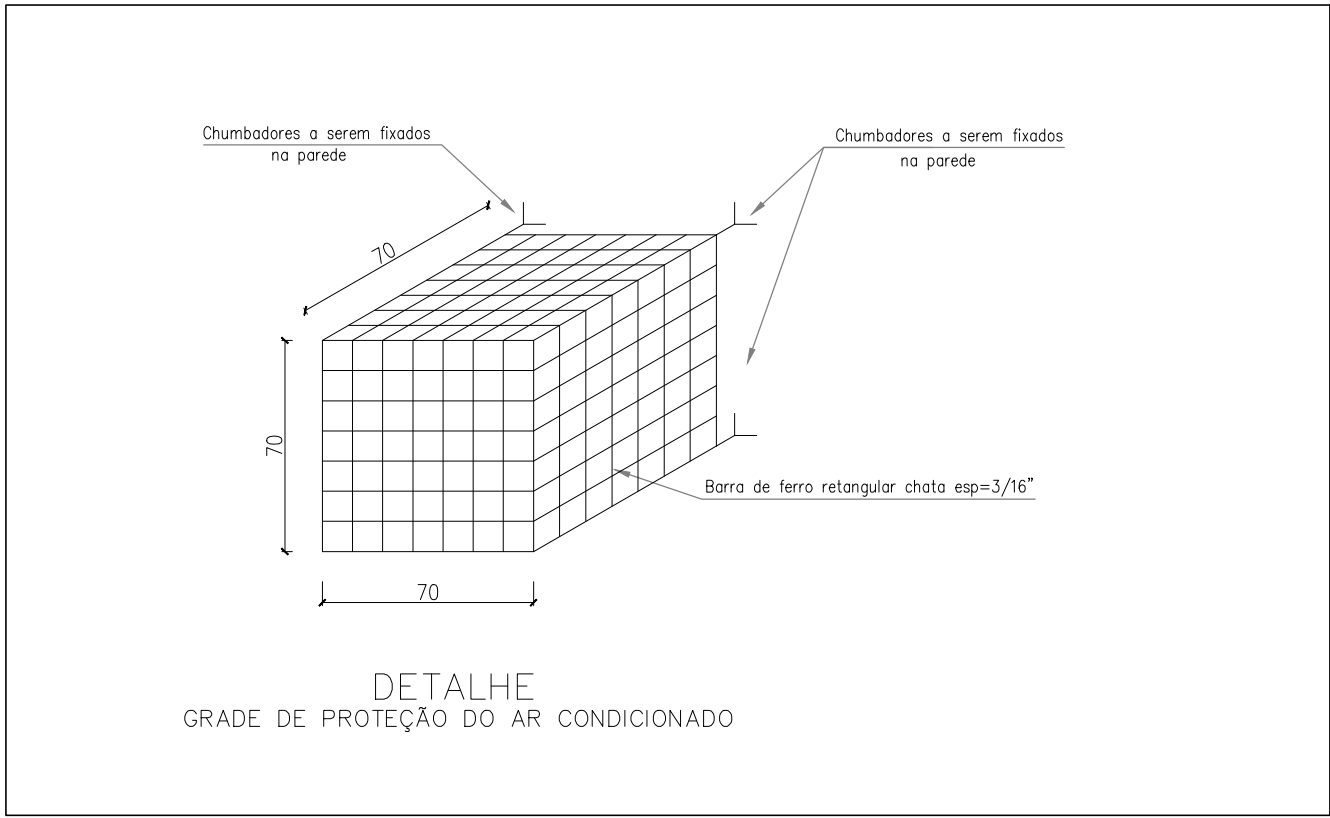


DETALHES ACESSIBILIDADE

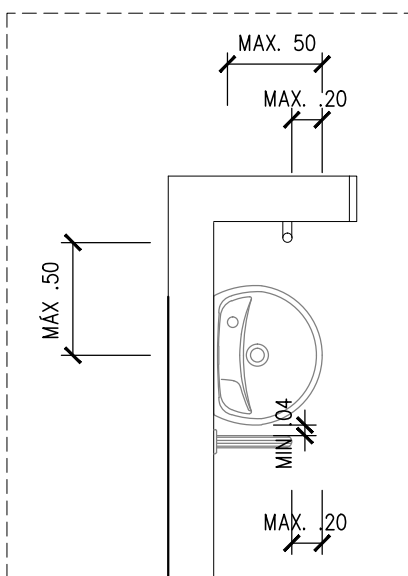


DETALHE 1
ESCALA---1/25

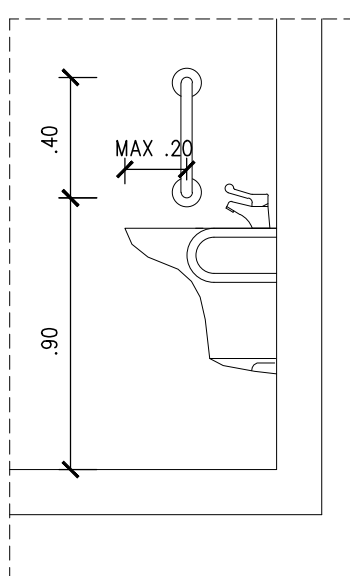


DETALHE 2
ESCALA---1/25

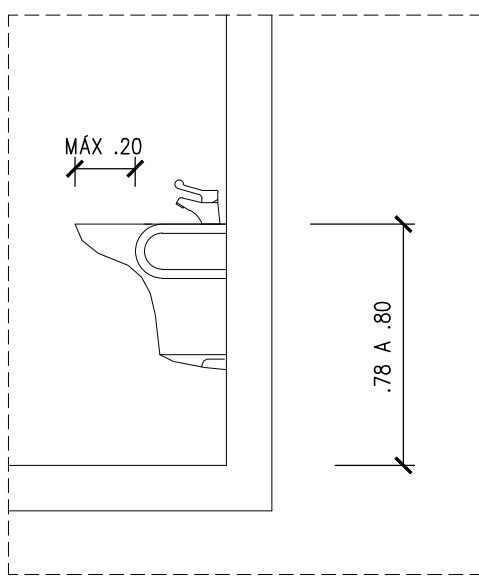


DETALHE 3
ESCALA---1/25

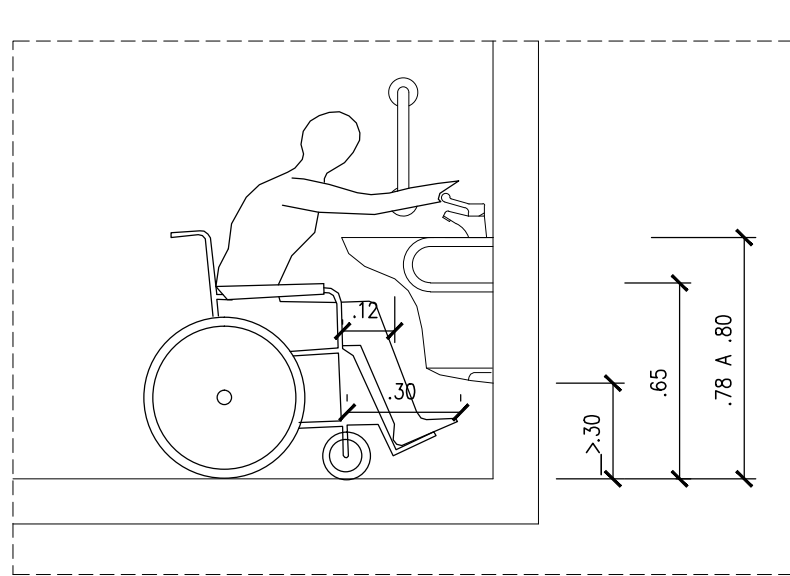

DETALHE 4
ESCALA---1/25

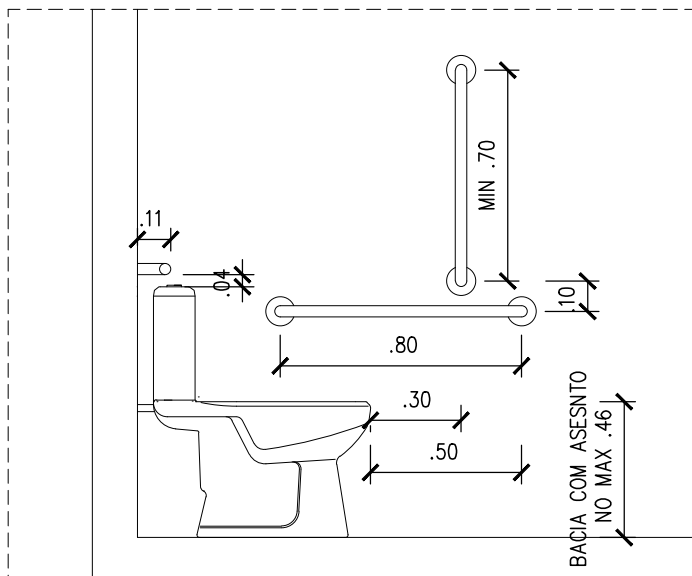

DETALHE 5
ESCALA---1/25

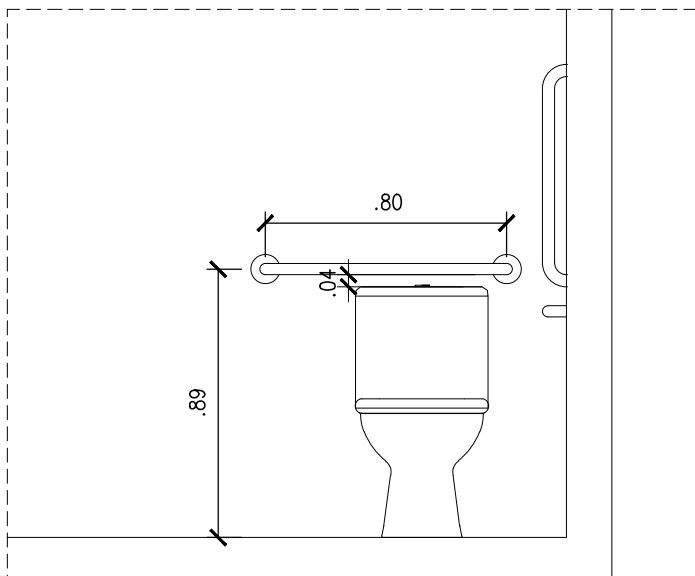

DETALHE 6
ESCALA---1/25

ÁREA DO TERRENO = 493,99m²
ÁREA DE CONSTRUÇÃO = 166,50m²
ÁREA DE PISO = 153,81m²
ÁREA DE CALÇADA = 28,25m²
ÁREA DE COBERTURA - TELHA CERÂMICA=186,24m²
ÁREA DE COBERTURA - TELHA METÁLICA=12,50m²

LEGENDA

- ▲ PAREDE-PINTAR COM TINTA PVA LATEX
- ▲ PAREDE-IMPLANTAR CERÂMICA 15x15cm ATÉ O FORRO
- ▲ PAREDE-PINTAR COM TINTA ACRILICA
- ▲ PAREDE-IMPLANTAR CERÂMICA 15x15cm ATÉ A ALTURA DE 1,60m E PINTAR O RESTANTE COM TINTA PVA LATEX
- ① PISO- IMPLANTAR PISO CERÂMICO 30x30cm NA COR BRANCA, PEI 4
- 1 FORRO- IMPLANTAR FORRO PVC

OBS: TODAS AS TORNEIRAS SÃO TIPO ALAVANCA
OBS: IMPLANTAR BARRAS DE ACESSIBILIDADE NOS BANHEIROS ACESSIVEIS
OBS: TODOS OS TRINÇOS A SEREM IMPLANTADOS SERÃO DO TIPO ALAVANCA

CONDUTOR HORIZONTAL DE PVC DIÂMETRO Ø75



CONDUTOR VERTICAL DE PVC DIÂMETRO INDICADO

QUADRO DE ABERTURA				
ABERTURA	LARGURA(m)	ALTURA	PEITORIL(m)	MATERIAL
P1	0,80	2,10		PORTA DE MADEIRA
P2	0,90	2,10		PORTA DE VIDRO
P3	1,20	2,10		PORTA DE MADEIRA
P4	1,60	2,10		PORTA DE CORRER FERRO E VIDRO
J1	1,50	0,60	1,60	JANELA DE CORRER FERRO E VIDRO
J2	1,00	0,60	1,60	JANELA DE CORRER FERRO E VIDRO
J3	0,80	0,60	1,60	JANELA DE CORRER FERRO E VIDRO



PLANEJAMENTO E ASSESSORIA DE
PROJETOS TÉCNICOS LTDA.

CLIENTE:		PREFEITA MUNICIPAL DE CARACOL - PI	
PROJETO:	CONSTRUÇÃO DO CRAS - CENTRO DE REFERÊNCIA DE ASSISTÊNCIA SOCIAL	LOCALIDADE:	SEDE
CONVÊNIO SIOAN N°:	873947/2018	ART:	
MINISTÉRIO DO DESENVOLVIMENTO SOCIAL E COMBATE A FOME		ESCALA:	INDICADA
DESENHO:	CORTES , FACHADA E DETALHES	DESENHO/CAD:	Elenir
PROJETISTA:		DADOS DE CAMPO:	
		DATA:	2018
		REV:	00
		FORMATO:	A1
		PRANCHA N°:	ARQ-04/05