



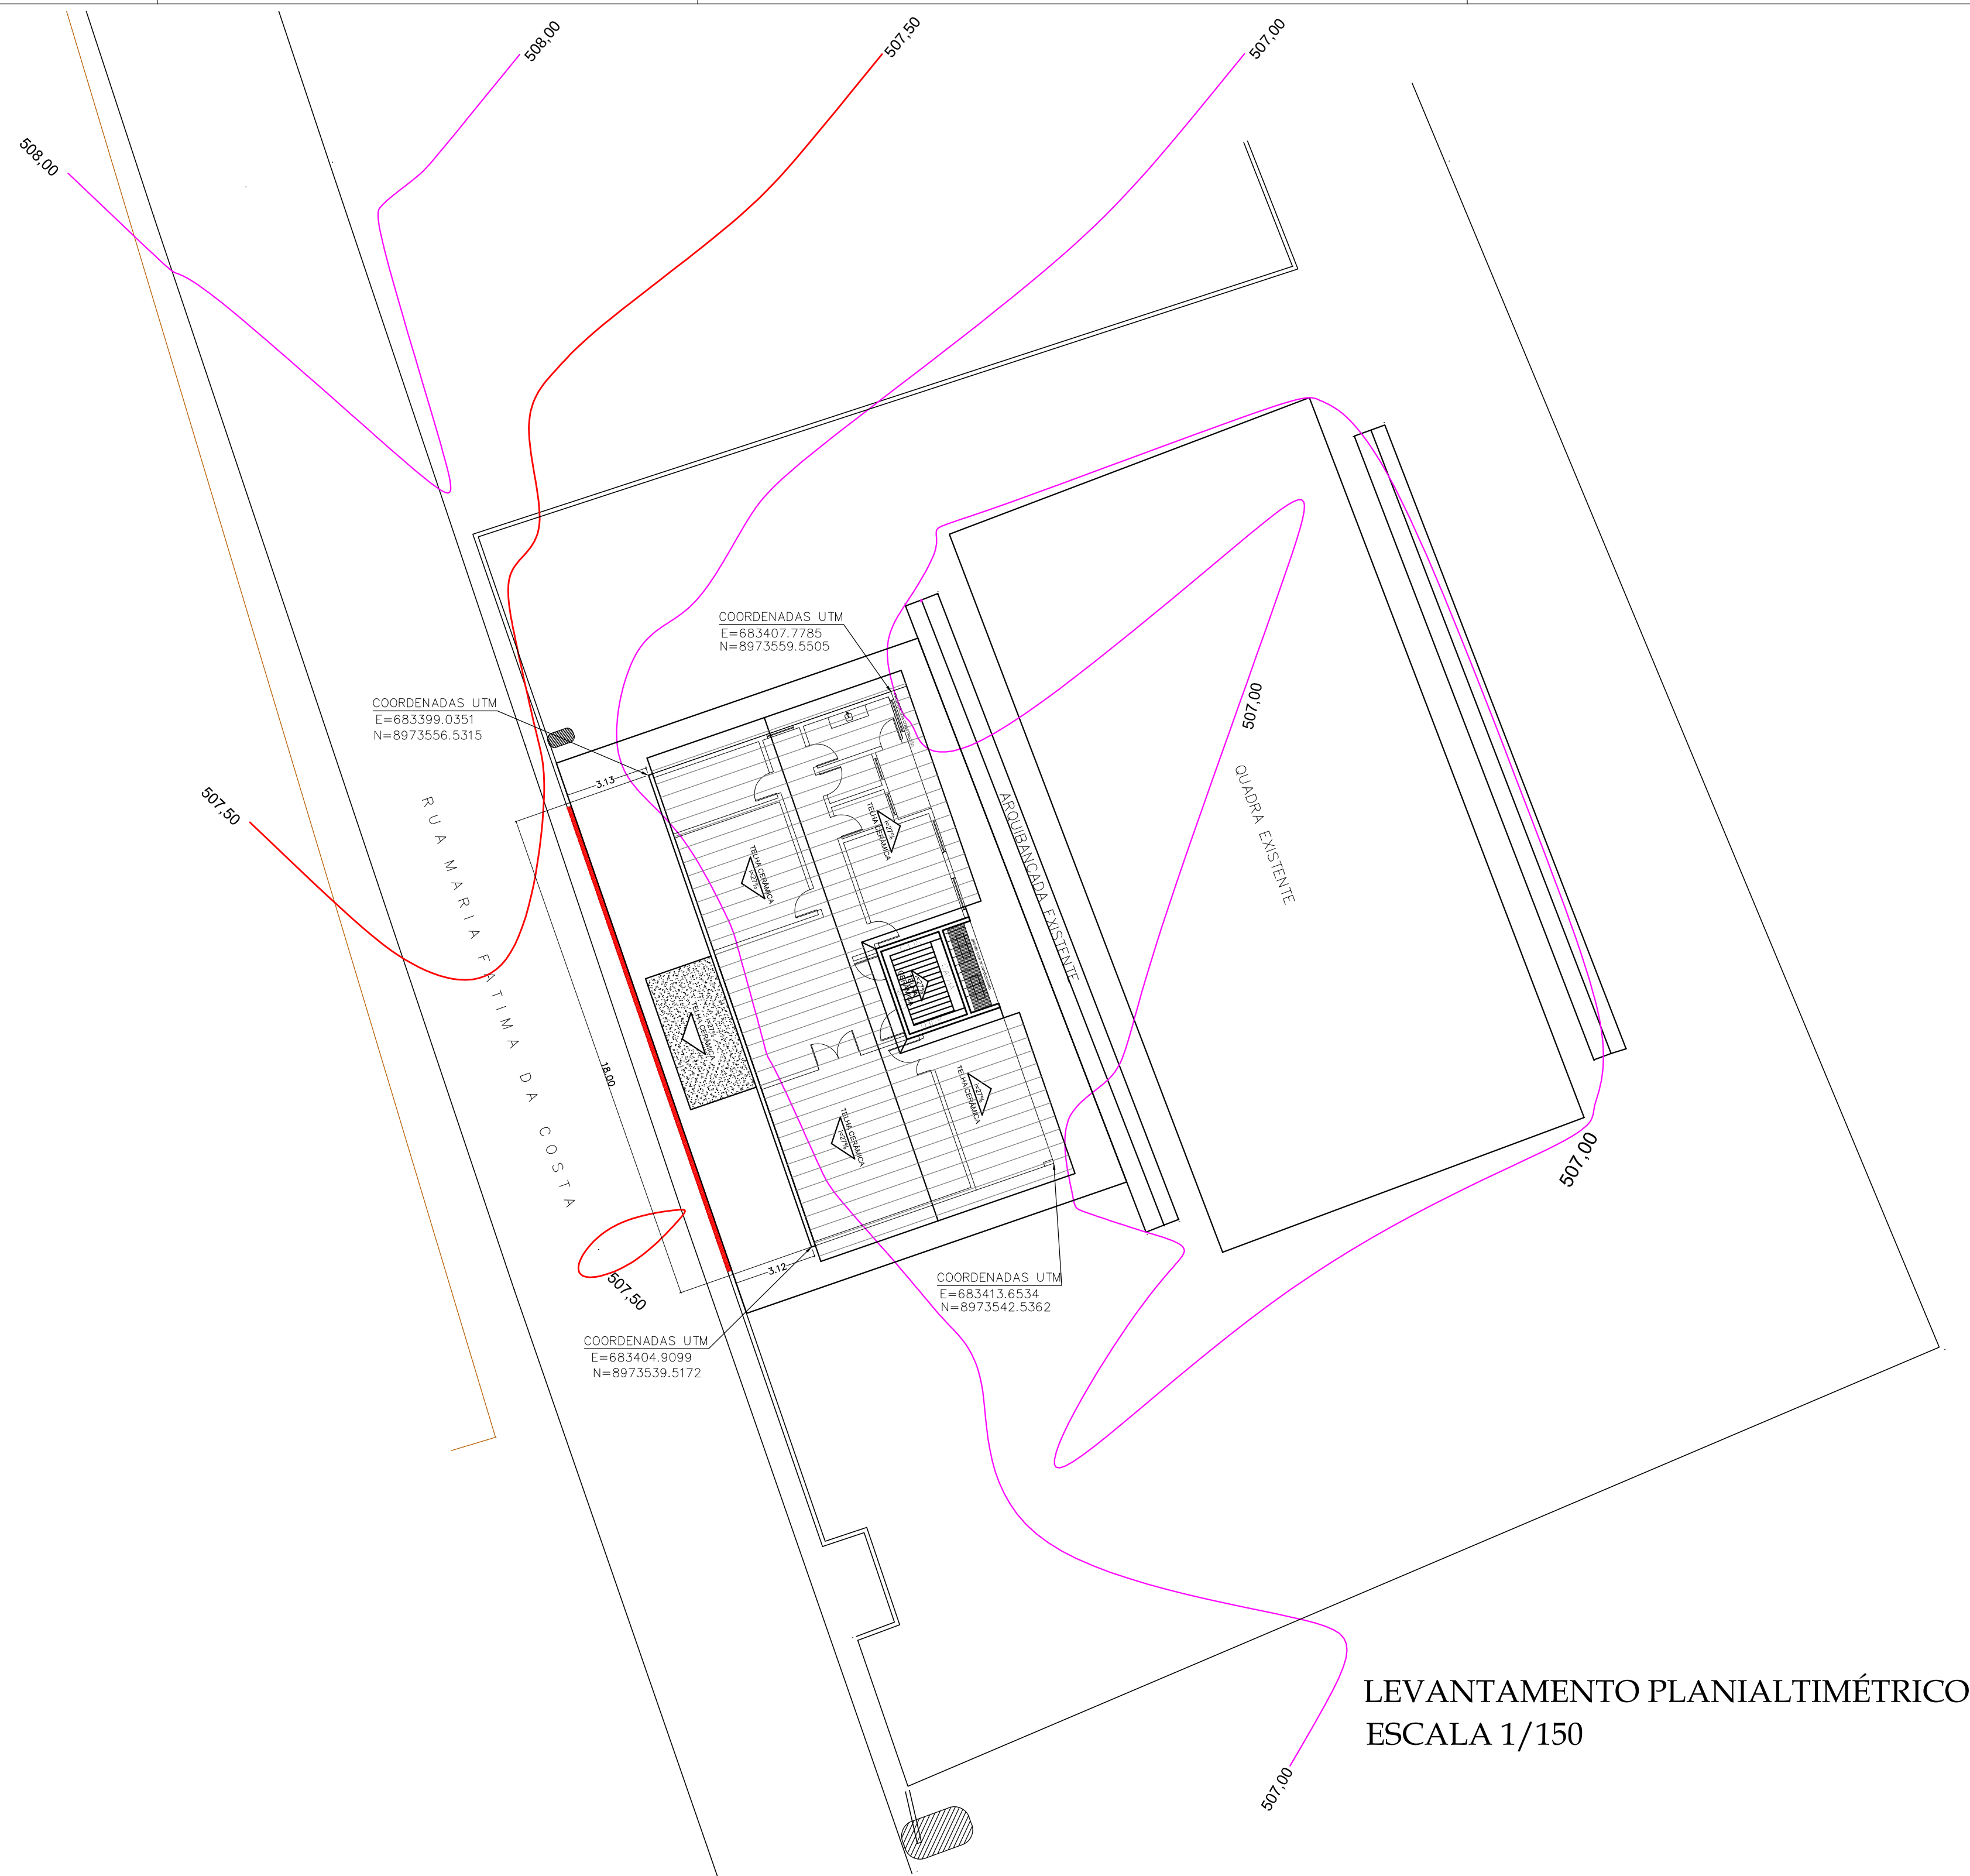

LEVANTAMENTO PLANIALTIMÉTRICO  
ESCALA 1/150

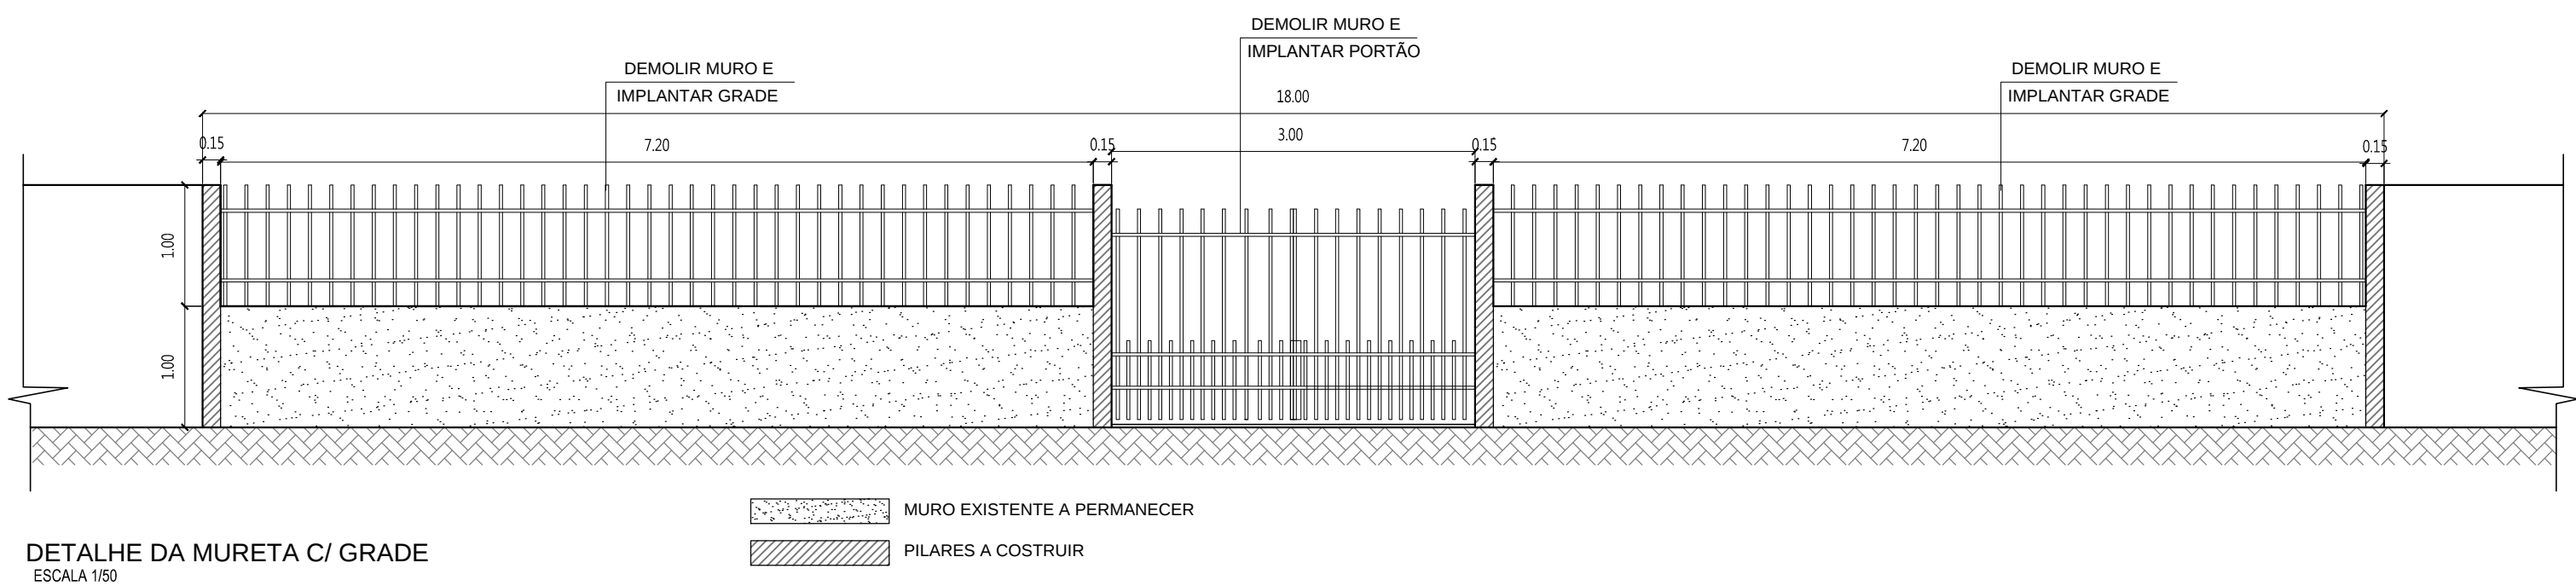

LEGENDA

|                   |                     |                    |
|-------------------|---------------------|--------------------|
|                   | CERCA               | POSTE/LUMINÁRIA    |
| VIA SEM PAVIMENTO | MURO                | POSTE BAIXA TENSÃO |
| VIA PAVIMENTADA   | EDIFICAÇÕES         | EIXO               |
| PONTE/BUEIRO      | EDIFICAÇÕES/CALÇADA | ÁRVORE             |
|                   |                     | PLACA              |

ÁREA DE INTERVENÇÃO DO MURO

PLANEJAMENTO E ACESSORIA DE  
PROJETOS TÉCNICOS LTDA.

CLIENTE:

PREFEITURA MUNICIPAL DE CARACOL - PI

PROJETO:

ESTRUTURAÇÃO DA REDE DE SERVIÇOS DE PROTEÇÃO SOCIAL BÁSICA - CONSTRUÇÃO DE CRAS

LOCALIDADE:

SEDE

CONVÊNIO 300N Nº:

873947-2018

MINISTÉRIO DO DESENVOLVIMENTO SOCIAL/ P.M. DE CARACOL - PI

DESENHO:

LEVANTAMENTO PLANIALTIMÉTRICO / PLANTA DE LOCAÇÃO E DETALHE DA GRADE

ESCALA:

INDICADAS

PROJETISTA:

DESENHO/CAD:

Elenir

DATA:

2018

REV.:

00

FORMATO:

A1

PRANCHA Nº:

ARQ-02/05